



**Agenzia delle Entrate**  
**CATASTO FABBRICATI**  
**Ufficio Provinciale di**  
**Milano**

Dichiarazione protocollo n. <b>MI0106057</b> del <b>25/03/2022</b>	
Comune di Cinisello Balsamo	
Via Francesco Cilea	civ. 53
Identificativi Catastali:	Compilata da: Brioschi Marco
Sezione:	Iscritto all'albo: Geometri
Foglio: 10	Prov. Monza E Brianza
Particella: 204	N. 764
Subalterno: 709	

Planimetria
Scheda n. 1      Scala 1:200

PIANO PRIMO SOTTO STRADA

H=2.50

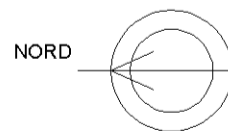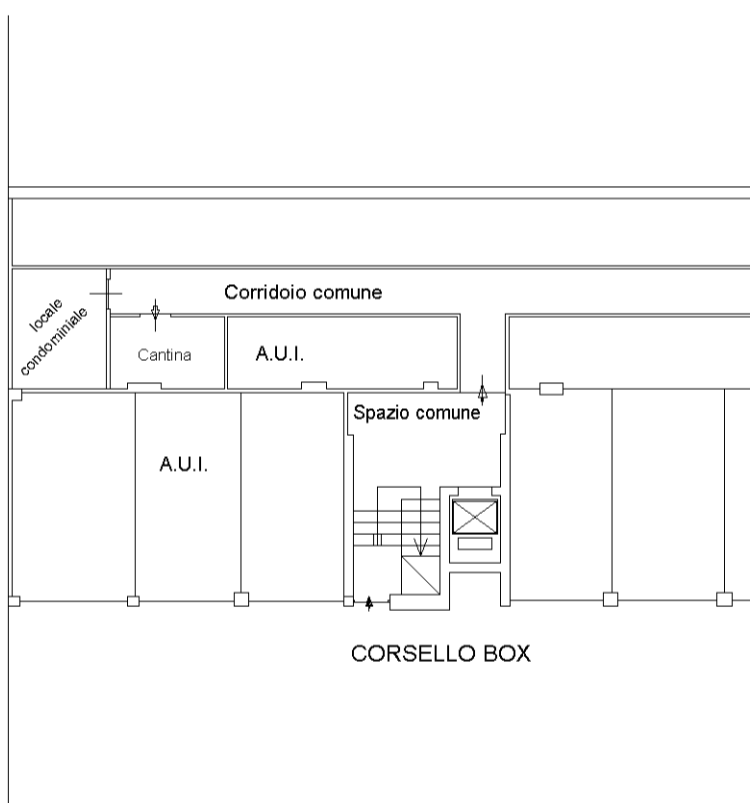

invar 01

Catasto dei Fabbricati - Situazione al 07/10/2025 - Comune di CINISELLO BALSAMO(C707) - < Foglio 10 - Particella 204 - Subalterno 709 >  
VIA FRANCESCO CILEA n. 53 Piano S1