


**Agenzia delle Entrate
CATASTO FABBRICATI
Ufficio Provinciale di
Como**

Dichiarazione protocollo n. CO0007430 del 31/01/2020	
Comune di Arosio	
Via Don Carlo Gnocchi	civ. SNC
Identificativi Catastali:	Compilata da: Gerosa Luca
Sezione: Foglio: 7	Iscritto all'albo: Geometri
Particella: 3497	Prov. Como
Subalterno: 5	N. 2185

Planimetria
Scheda n. 1 Scala 1:200

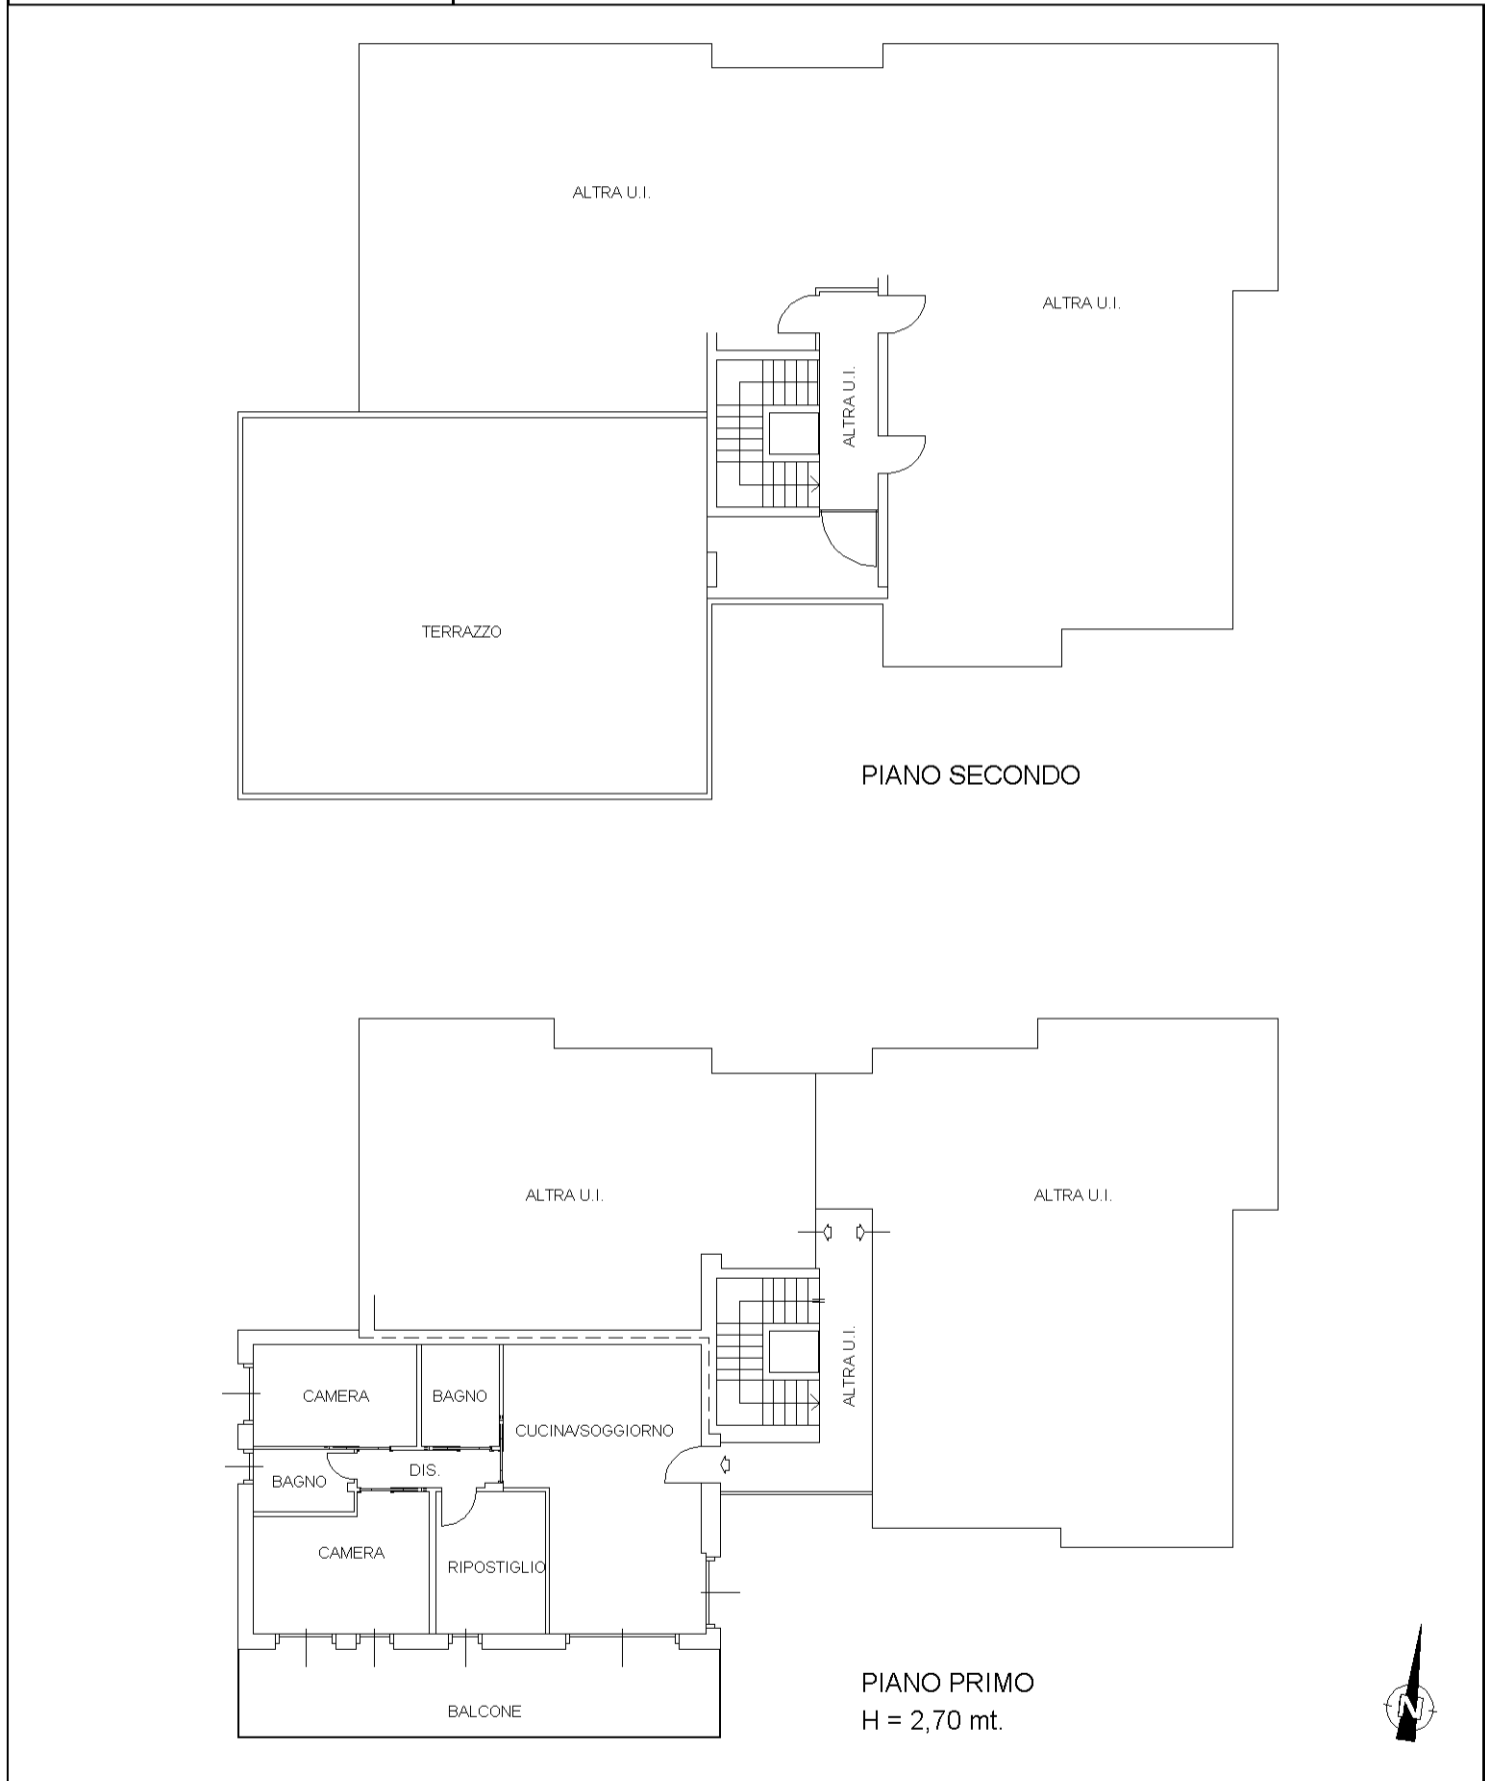

manu 01

Catasto dei Fabbricati - Situazione al 19/07/2022 - Comune di AROSIO(A430) - < Foglio 7 - Particella 3497 - Subalterno 5 >
VIA DON CARLO GNOCCHI, 1 - 22060 AROSIO (CO) - P.A. NG CA 3 - Serial#: 6a5c2d6df464a0c202b1ea5a1c6a653