

**Agenzia delle Entrate**  
**CATASTO FABBRICATI**  
Ufficio Provinciale di  
**Salerno**

Dichiarazione protocollo n. SA0171722 del 24/07/2017

Planimetria di u.i.u. in Comune di **Sarno**

Via Lavorate Nuova

civ. SNC

Identificativi Catastali:

Sezione:

Foglio: **35**

Particella: **2671**

Subalterno: **8**

Compilata da:

**Milo Sabatino**

Iscritto all'albo:

**Geometri**

Prov. **Salerno**

N. **4670**


Scheda n. **1**

Scala **1:200**

**PIANO TERRA H=3.00**

**2)**

VIA NUOVA LAVORATE

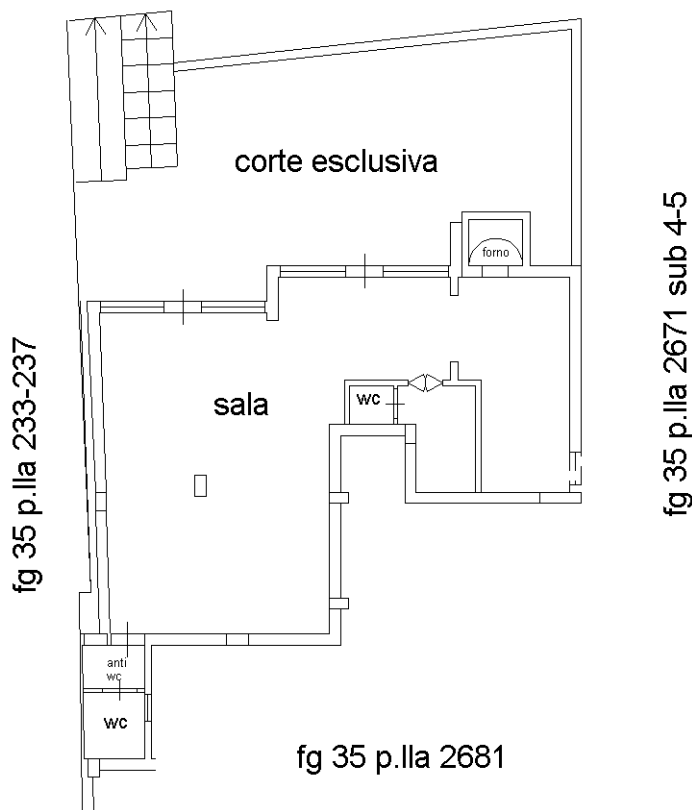

NORD



Ultima planimetria in atti

Catasto dei Fabbricati - Situazione al 12/04/2023 - Comune di SARNO(1438) - < Foglio 35 - Particella 2671 - Subalterno 8 >  
Firmato **DATI FALDOWENI** **COOPERASS** **DN** **ARIBI** **PEC** S.P.A. NG CA 3 Serial#: 7baa80fa730a1af14617e135821772f8

