


**Agenzia del Territorio
CATASTO FABBRICATI
Ufficio Provinciale di
Napoli**

Dichiarazione protocollo n. NA0376390 del 27/06/2006	
Planimetria di u.i.u. in Comune di Giugliano In Campania	
Vicolo Pragliuli civ. 19	
Identificativi Catastali:	Compilata da:
Sezione:	Margiore Antimo
Foglio: 90	Iscritto all'albo:
Particella: 539	Geometri
Subalterno: 12	Prov. Napoli N. 5639

Scheda n. 1 Scala 1:200

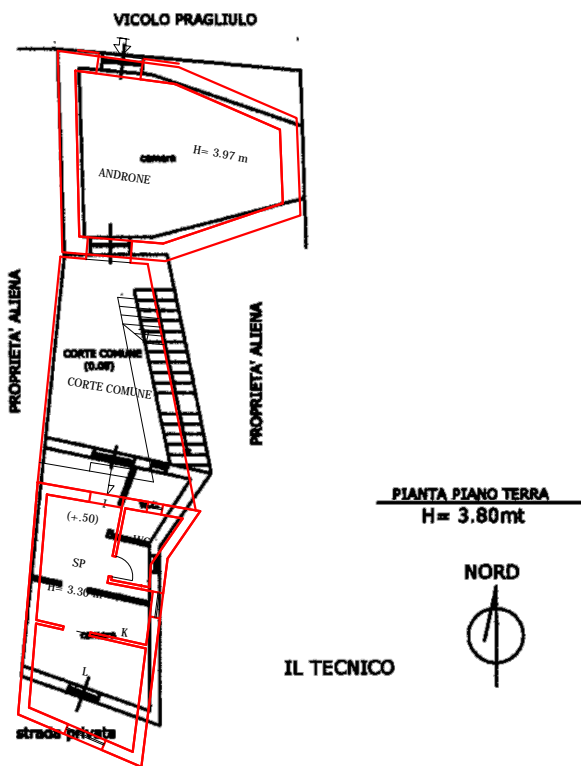

— RILIEVO DELLO STATO ATTUALE DEI LUOGHI

Ultima planimetria in atti