

**Agenzia del Territorio
CATASTO FABBRICATI
Ufficio Provinciale di
Napoli**

Dichiarazione protocollo n. NA0376390 del 27/06/2006

Planimetria di u.i.u. in Comune di Giugliano In Campania

Vicolo Pragliuli

civ. 19

Identificativi Catastali:

Sezione:

Foglio: 90

Particella: 539

Subalterno: 13

Compilata da:

Margiore Antimo

Iscritto all'albo:


Geometri

Prov. Napoli

N. 5639

Scheda n. 1

Scala 1:200

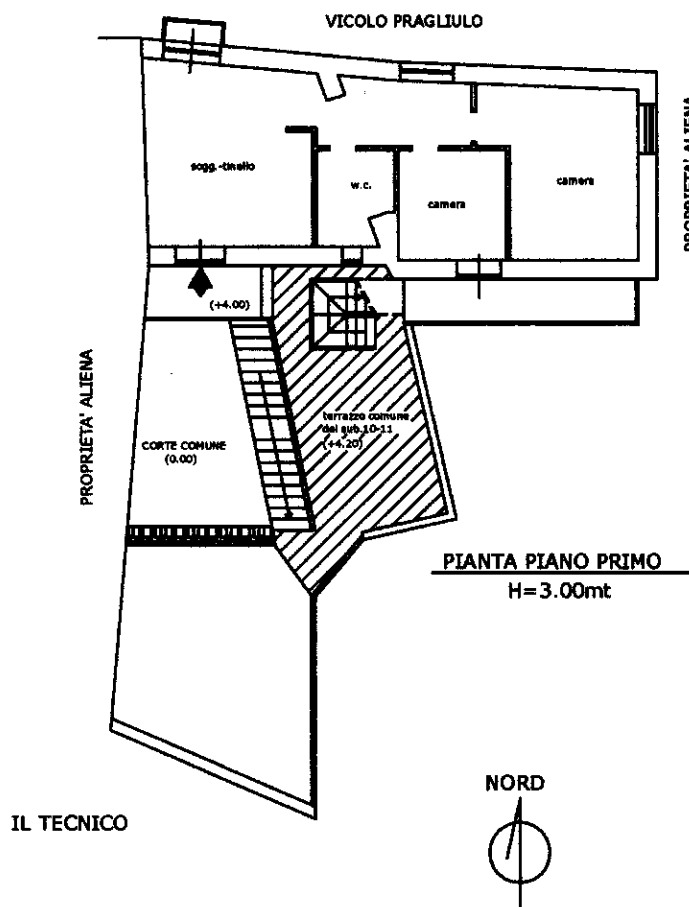

Catasto dei Fabbricati - Situazione al 10/07/2021 - Comune di GIUGLIANO IN CAMPANIA (E054) - < Foglio: 90 - Particella: 539 - Subalterno: 13 >
VICO PRAGLIULI n. 19 piano: 1 interno: 2;

Ultima planimetria in atti