

**Agenzia del Territorio
CATASTO FABBRICATI
Ufficio Provinciale di
Napoli**

Dichiarazione protocollo n. NA0376390 del 27/06/2006
Planimetria di u.i.u. in Comune di Giugliano In Campania
Vicolo Pragliuli civ. 19

Identificativi Catastali:

Sezione:
Foglio: 90
Particella: 539
Subalterno: 14


Compilata da:
Margiore Antimo

Iscritto all'albo:
Geometri

Prov. Napoli

N. 5639

Scheda n. 1 Scala 1:200

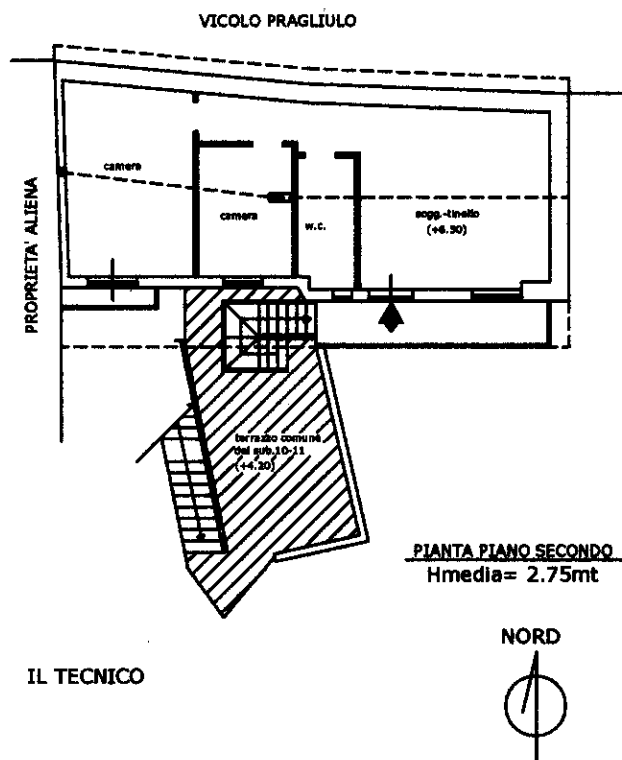

Catasto dei Fabbricati - Situazione al 10/07/2021 - Comune di GIUGLIANO IN CAMPANIA (E054) - < Foglio: 90 - Particella: 539 - Subalterno: 14 >
VICO PRAGLIULI n. 19 piano: 2 interno: 3;

Ultima planimetria in atti