

Identificativi Catastali:


Sezione:
Foglio: 90
Particella: 539
Subalterno: 14

Compilata da:
Margiore Antimo
Iscritto all'albo:
Geometri

Prov. Napoli

N. 5639

cheda n. 1 Scala 1:200

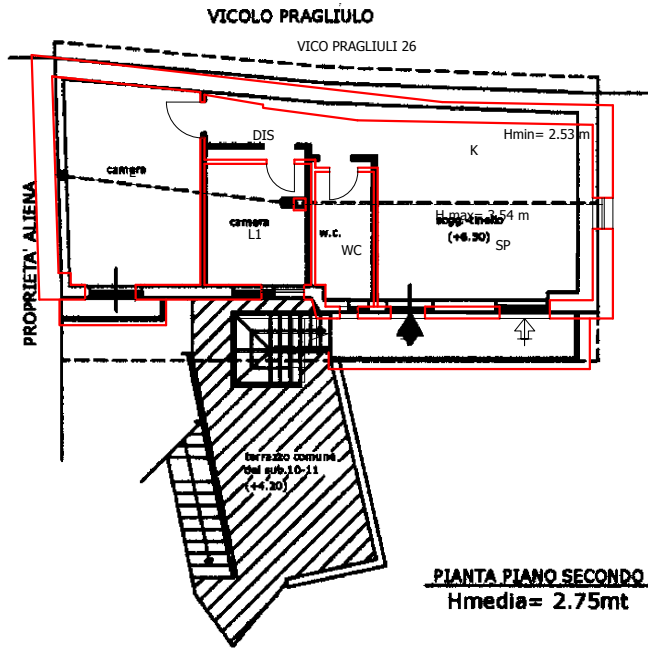

IL TECNICO

NORD

— RILIEVO DELLO STATO ATTUALE DEI LUOGHI