

**Agenzia delle Entrate**  
**CATASTO FABBRICATI**  
Ufficio Provinciale di  
**Biella**

Dichiarazione protocollo n. BI0032985 del 24/06/2016

Planimetria di u.i.u. in Comune di Biella

Via Federico Rosazza

civ. 20

Identificativi Catastali:

Sezione:  
Foglio: 79  
Particella: 330  
Subalterno: 1

Compilata da:


Iscritto all'albo:  
**Geometri**

Prov. Biella


N. 676

Scheda n. 1


Scala 1:200

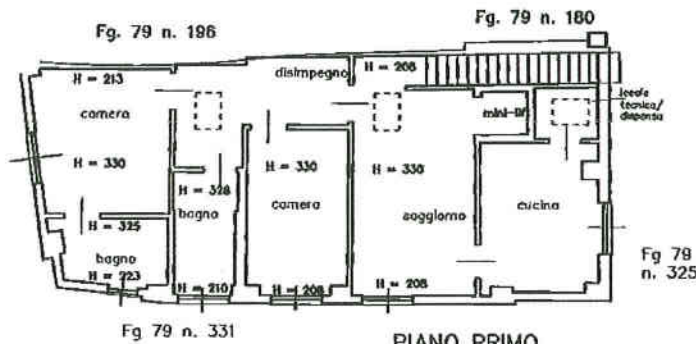

**PIANO PRIMO**  
H = 200 / 330

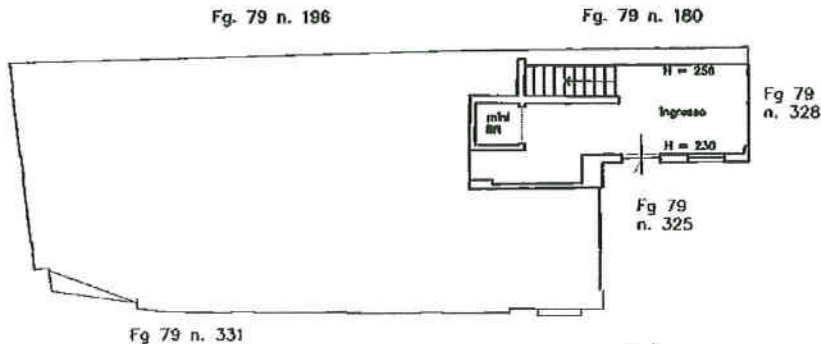

**PIANO TERRENO**

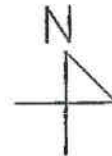

Ultima planimetria in atti

Data: 18/11/2025 - n. T116959 - Richiedente: MGGDNL67M28A859X

Totale schede: 1 - Formato di acquisizione: A4(210x297) - Formato stampa richiesto: A4(210x297)



**Agenzia delle Entrate**  
**CATASTO FABBRICATI**  
**Ufficio Provinciale di**  
**Biella**

Dichiarazione protocollo n. BI0032985 del 24/06/2016

Planimetria di u.i.u. in Comune di Biella

Via Federico Rosazza

civ. 20

Identificativi Catastali:

Sezione:  
Foglio: 79  
Particella: 330  
Subalterno: 2

Compilata da:


Iscritto all'albo:  
Geometri

Prov. Biella

N. 676

Scheda n. 1

Scala 1:200

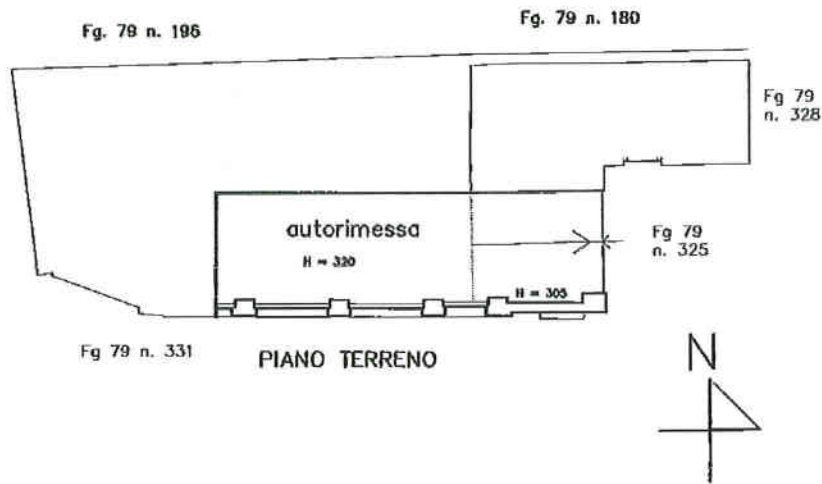

Ultima planimetria in atti

Data: 18/11/2025 - n. T116960 - Richiedente: MGGDNL67M28A859X

Totale schede: 1 - Formato di acquisizione: A4(210x297) - Formato stampa richiesto: A4(210x297)

**Agenzia delle Entrate**  
**CATASTO FABBRICATI**  
**Ufficio Provinciale di**  
**Biella**

Dichiarazione protocollo n. B10032985 del 24/06/2016

Planimetria di u.i.u. in Comune di Biella

Via Federico Rosazza

civ. 20

Identificativi Catastali:

Sezione:

Foglio: 79

Particella: 330

Subalterno: 3

Compilata da:  
**Ansermino Michele**


Iscritto all'albo:  
**Geometri**

Prov. Biella

N. 676

Scheda n. 1

Scala 1:200

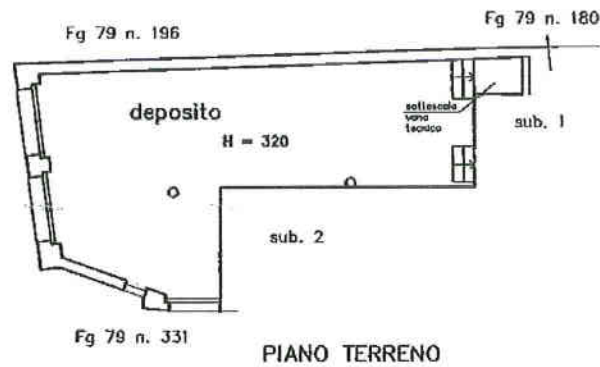

Ultima planimetria in atti

Data: 18/11/2025 - n. T116961 - Richiedente: MGGDNL67M28A859X



Totale schede: 1 - Formato di acquisizione: A4(210x297) - Formato stampa richiesto: A4(210x297)

**ELABORATO PLANIMETRICO**

**Agenzia delle Entrate  
CATASTO FABBRICATI  
Ufficio Provinciale di  
Biella**

Compilato da:  
[Redacted]  
Iscritto all'albo:  
**Geometri**  
Prov. **Biella** n. **676**

Comune di **Biella** Protocollo n. **BI0032985** del **24/06/2016**  
Sezione: Foglio: **79** Particella: **330** Tipo Mappale n. del  
Dimostrazione grafica dei subalterni Scala 1 : **200**

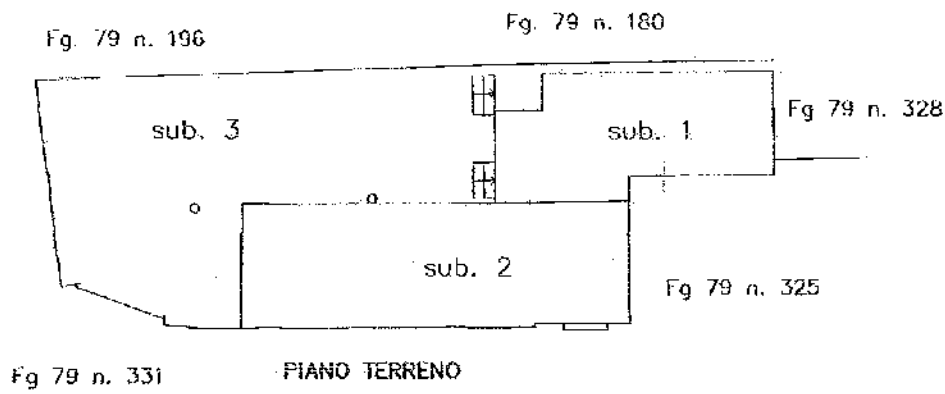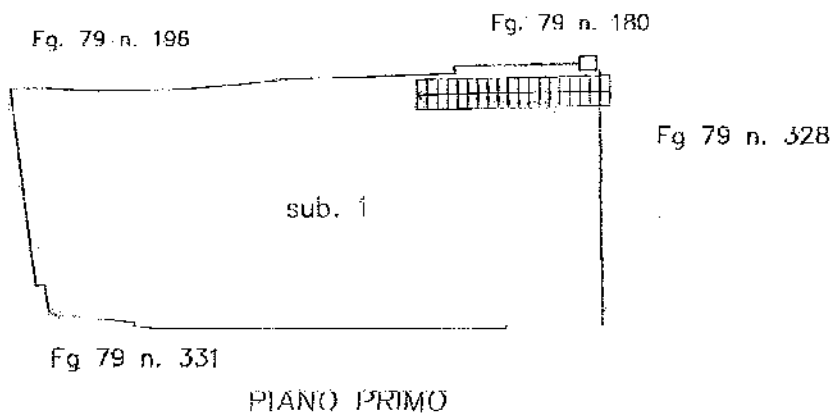

Ultima planimetria in atti



**ELABORATO PLANIMETRICO**

Compilato da:

Iscritto all'albo:  
**Geometri**

Prov. **Biella**

N. **00450**

**Agenzia del Territorio  
CATASTO FABBRICATI  
Ufficio Provinciale di  
Biella**

Comune di **Biella**

Sezione: Foglio: **79**


Particella: **330**

Protocollo n. **BI0059598** del **19/09/2013**

Tipo Mappale n. **59398** del **18/09/2013**

Dimostrazione grafica dei subalterni

Scala **1 : 200**

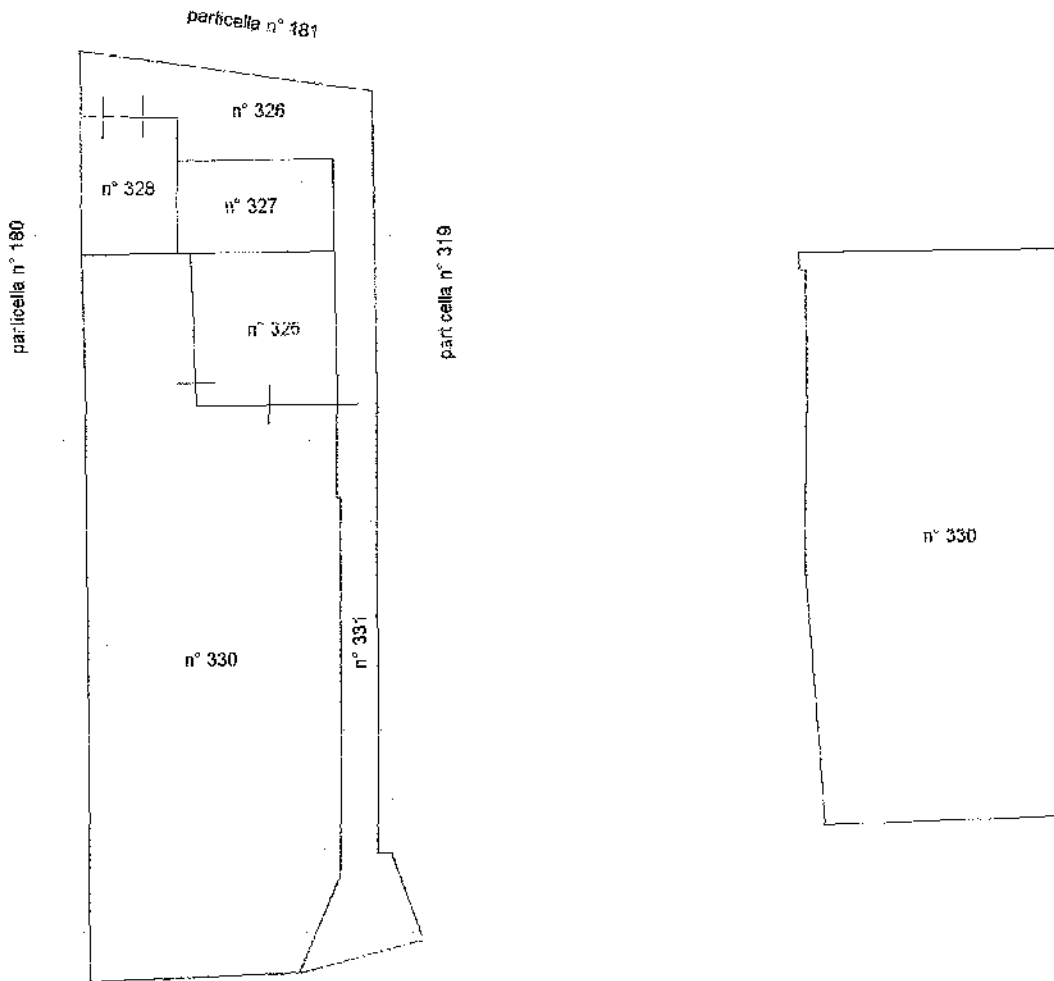

Piano terreno

Piano primo

Planimetria non attuale

