



Agenzia del Territorio
CATASTO FABBRICATI
Ufficio Provinciale di
Frosinone

ELABORATO PLANIMETRICO	
Compilato da: Testani Carlo	
Iscritto all'albo: Architetti	
Prov. Frosinone	N. 235


Comune di Patrica		
Sezione:	Foglio: 6	Particella: 466

Protocollo n. FR0200005 del 25/11/2003
Tipo Mappale n. 194942 del 18/11/2003


Dimostrazione grafica dei subalterni Scala 1 : 500

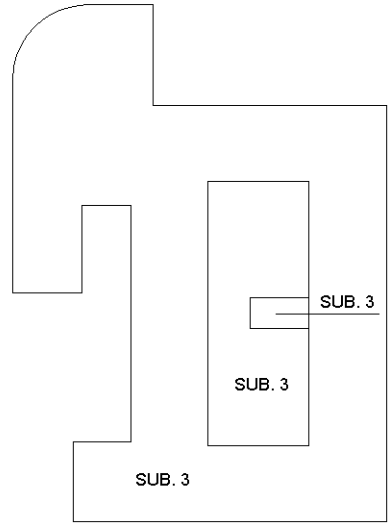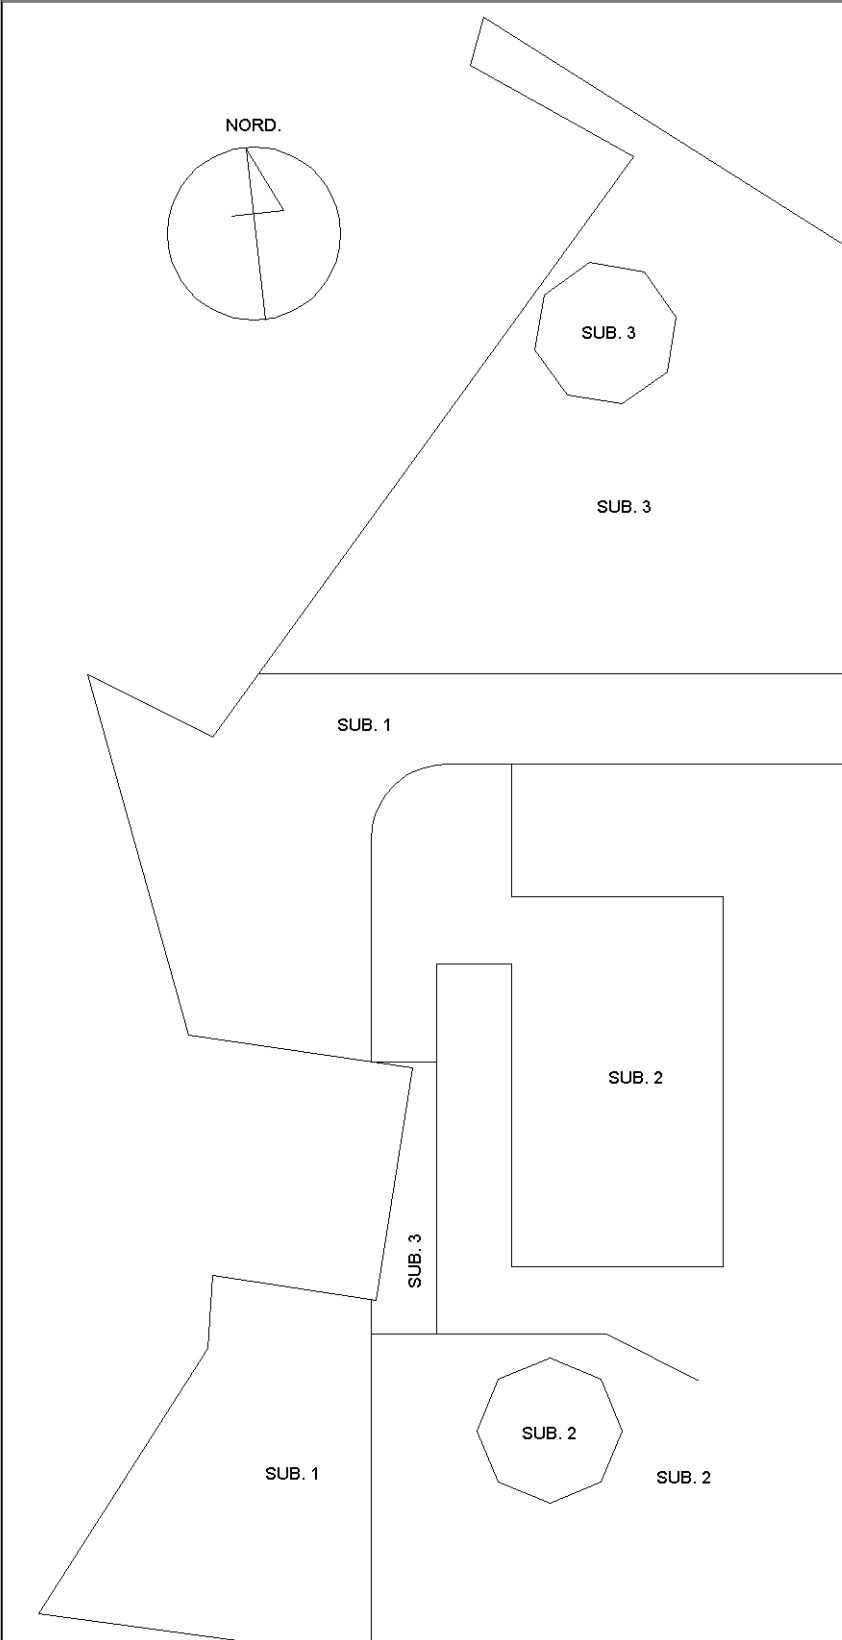

PIANTA PIANO PRIMO
IN CORSO DI COSTRUZIONE

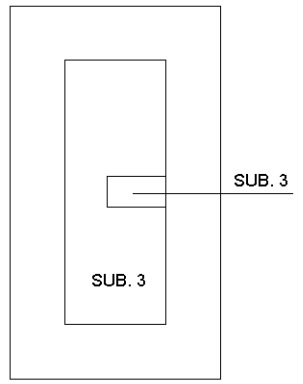

PIANTA PIANO SECONDO
IN CORSO DI COSTRUZIONE

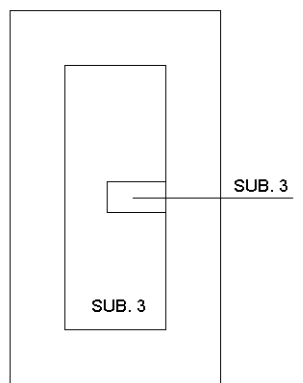

PIANTA PIANO TERZO
IN CORSO DI COSTRUZIONE

PIANTA PIANO TERRA CON CORTE 1/500

Ultima planimetria in atti

ACCERTAMENTO DELLA PROPRIETA' IMMOBILIARE URBANA ELENCO DEI SUBALTERNI ASSEGNATI

Comune PATRICA	Sezione	Foglio 6	Particella 466	Tipo mappale 194942	del: 18/11/2003
-------------------	---------	-------------	-------------------	------------------------	--------------------

Sub	UBICAZIONE via/piazza	n.civ	Piani	Scala	Int	DESCRIZIONE
						SOPPRESSO
1	VIA TUFO VARRACANI	27	T			BCNC
2	VIA TUFO VARRACANI	27	T			ABITAZIONE IN VILLINO
3	VIA TUFO VARRACANI	27	1-2 - 3			UNITA' IN CORSO DI COSTRUZIONE

Visura telematica

Elenco immobili fabbricati

Situazione degli atti informatizzati al 10/09/2025

Dati della richiesta: **siti nel comune di PATRICA (G374) (FR) Foglio 6 Particella 466**

Immobili 4.



Dati identificativi

Dati di classamento

Indirizzo

	Dati identificativi	Dati di classamento	Indirizzo
1	Foglio 6 Part. 466 Partita Unita' immobiliare soppressa		
2	Foglio 6 Part. 466 Sub. 1 Partita Bene comune non censibile		CONTRADA TUFO VARACCANI n. 27 Piano T
3	Foglio 6 Part. 466 Sub. 2	Categoria A/7^a Classe 4 Consistenza 15 vani Rendita Euro 1626,84	CONTRADA TUFO VARACCANI n. 27 Piano T
4	Foglio 6 Part. 466 Sub. 3	Categoria F/3^b	CONTRADA TUFO VARACCANI n. 27 Piano 1-2 - 3

Visura telematica

Legenda

a) A/7: Abitazioni in villini

b) F/3: Unita' in corso di costruzione