ALLEGATO

ESECUZIONE IMMOBILIARE N. R.G.E. 296/2023

PERIZIA DI STIMA DELL'UNITA' IMMOBILIARE DEL C.T.U.

APPARTAMENTO VIA CICONE CIV. 5 E 7 – TIGLIETO (GENOVA)

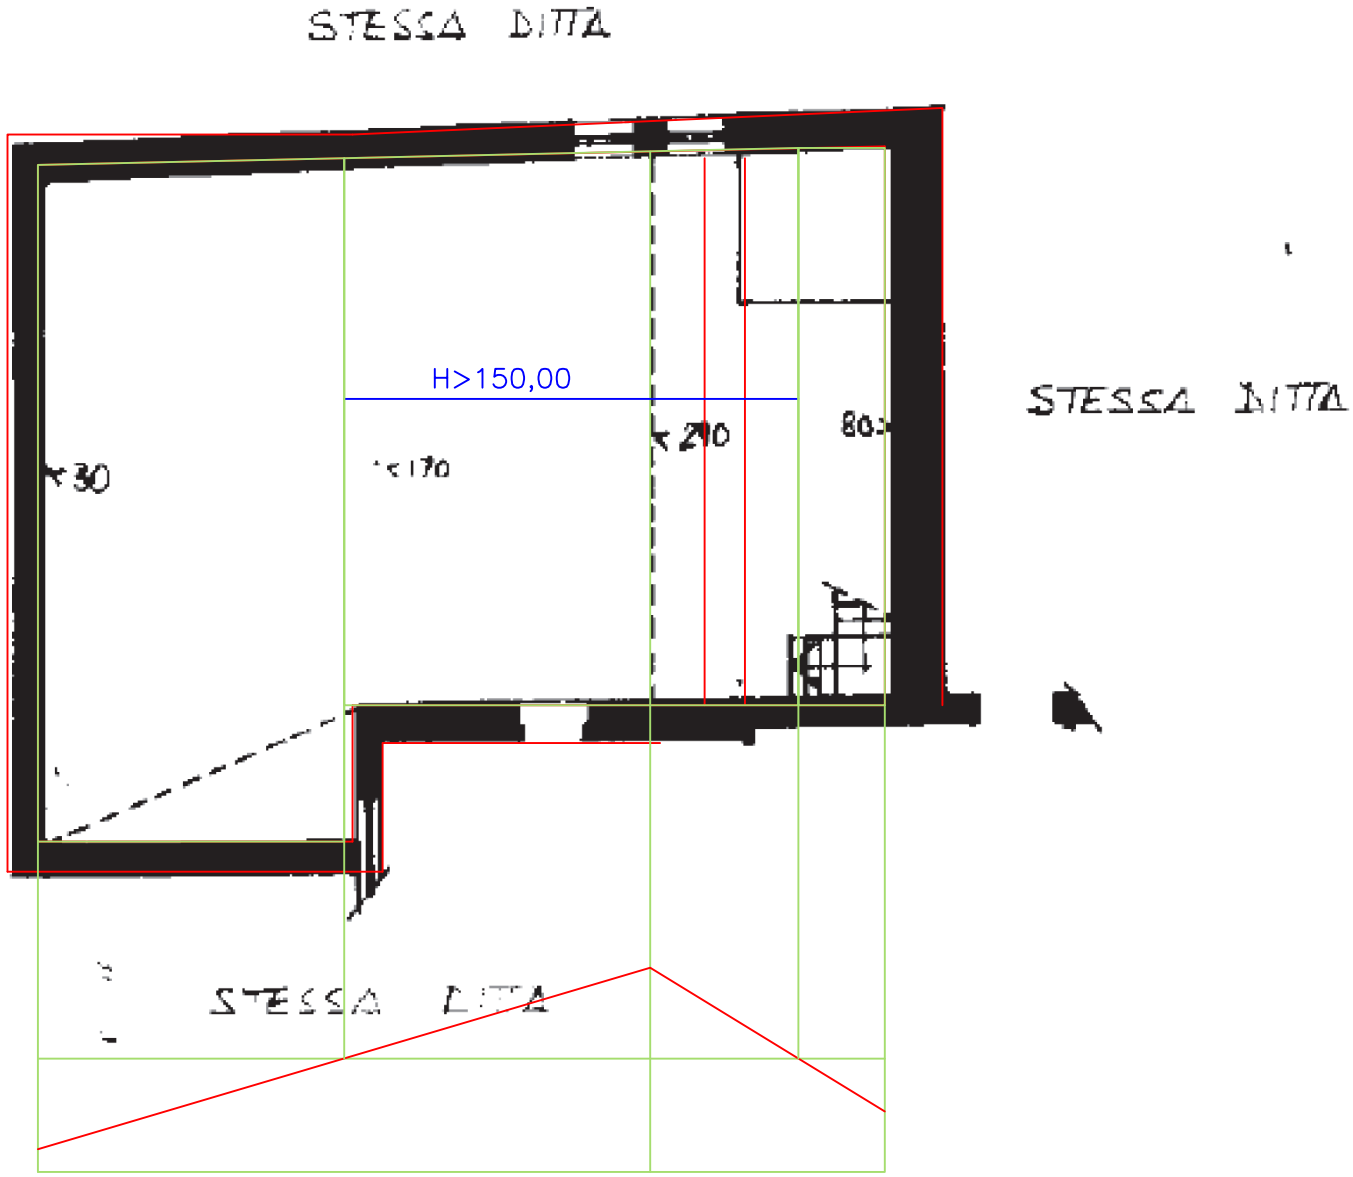

PIANO SOTTOTETTO

N

ARCHITETTO Roberta MANTELLI Via B. Bosco 31/15–16121 GENOVA Ordine degli Architetti prov. Genova n°2276 c.f.: MNT RRT 68E41 D969U	PIANTA STATO ATTUALE (RILIEVO OTTOBRE 2023) SCALA 1:100	TIMBRO E FIRMA