


ESECUZIONE IMMOBILIARE N. R.G.E. 296/2023

PERIZIA DI STIMA DELL'UNITA' IMMOBILIARE DEL C.T.U.

APPARTAMENTO VIA CICONE CIV. 5 E 7 - TIGLIETO (GENOVA)

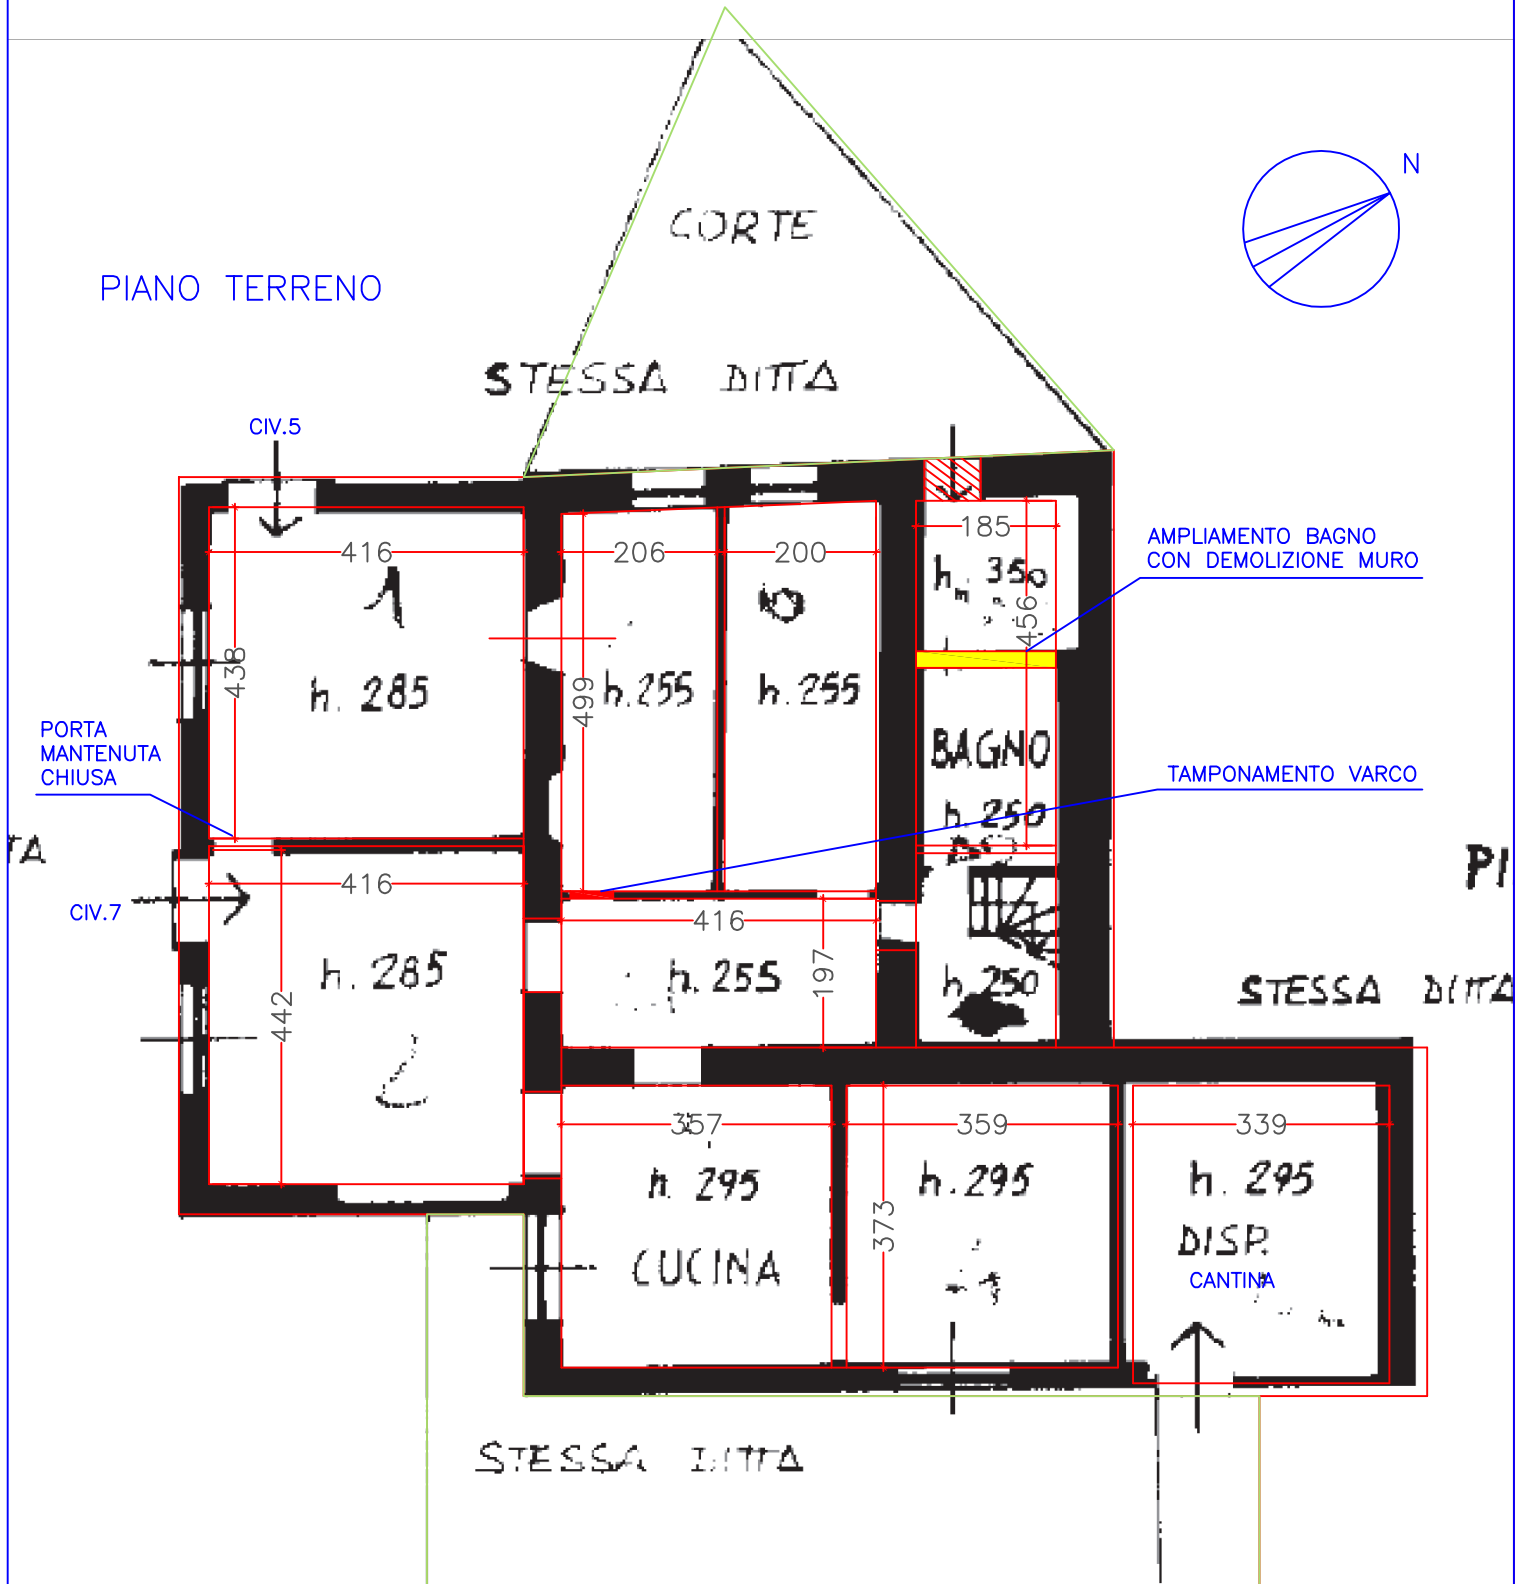

ARCHITETTO Roberta MANTELLI
Via B. Bosco 31/15-16124 GENOVA

PIANTA STATO ATTUALE
(RILIEVO OTTOBRE 2023)

TIMBRO E FIRMA

Ordine degli Architetti prov. Genova n°2276
c.f.: MNT RRT 68E41 D969U

SCALA 1:100