

**Agenzia del Territorio  
CATASTO FABBRICATI  
Ufficio Provinciale di  
Latina**

Dichiarazione protocollo n. LT0350545 del 21/12/2007

Planimetria di u.i.u. in Comune di Latina

Nucleo Pantano D'inferno

civ. 9

Identificativi Catastali:

Sezione:

Foglio: 111

Particella: 852

Subalterno:

Compilata da:

Realacci Romano

Iscritto all'albo:

Architetti


Prov. Latina

N. 351


Scheda n. 1

Scala 1:100


PIANO TERRA (mappale 852)

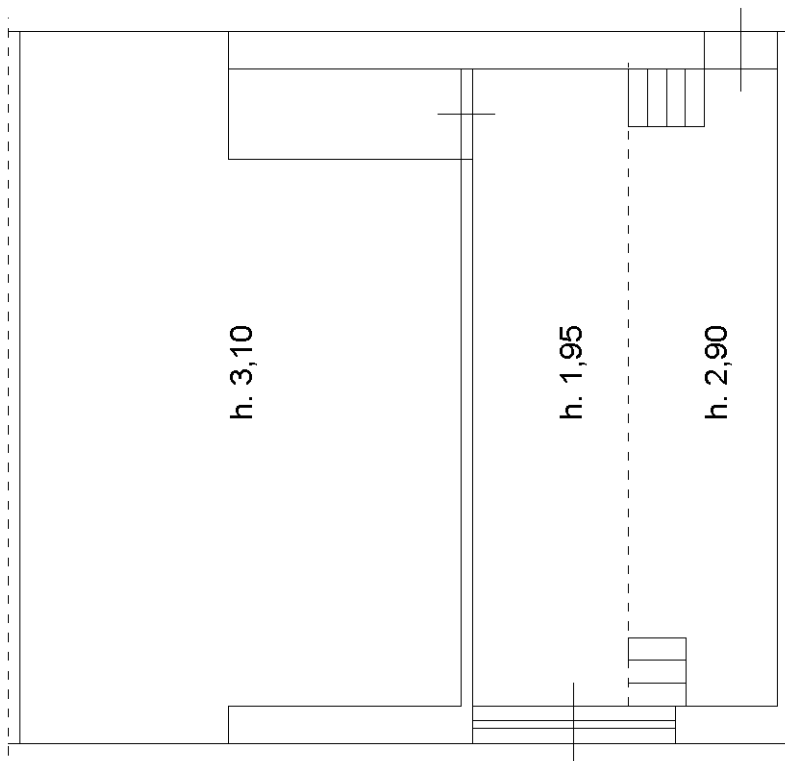

PIANO TERRA (mappale 853)

 

Nord

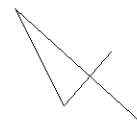

Ultima planimetria in atti