

**Agenzia del Territorio
CATASTO FABBRICATI
Ufficio Provinciale di
Latina**

Dichiarazione protocollo n. LT0350545 del 21/12/2007

Planimetria di u.i.u. in Comune di Latina

Nucleo Pantano D'inferno

civ. 9

Identificativi Catastali:

Sezione:

Foglio: 111

Particella: 22

Subalterno: 5

Compilata da:

Realacci Romano

Iscritto all'albo:

Architetti


Prov. Latina

N. 351

Scheda n. 1

Scala 1:100

PIANO TERRA h. 3,00 m.

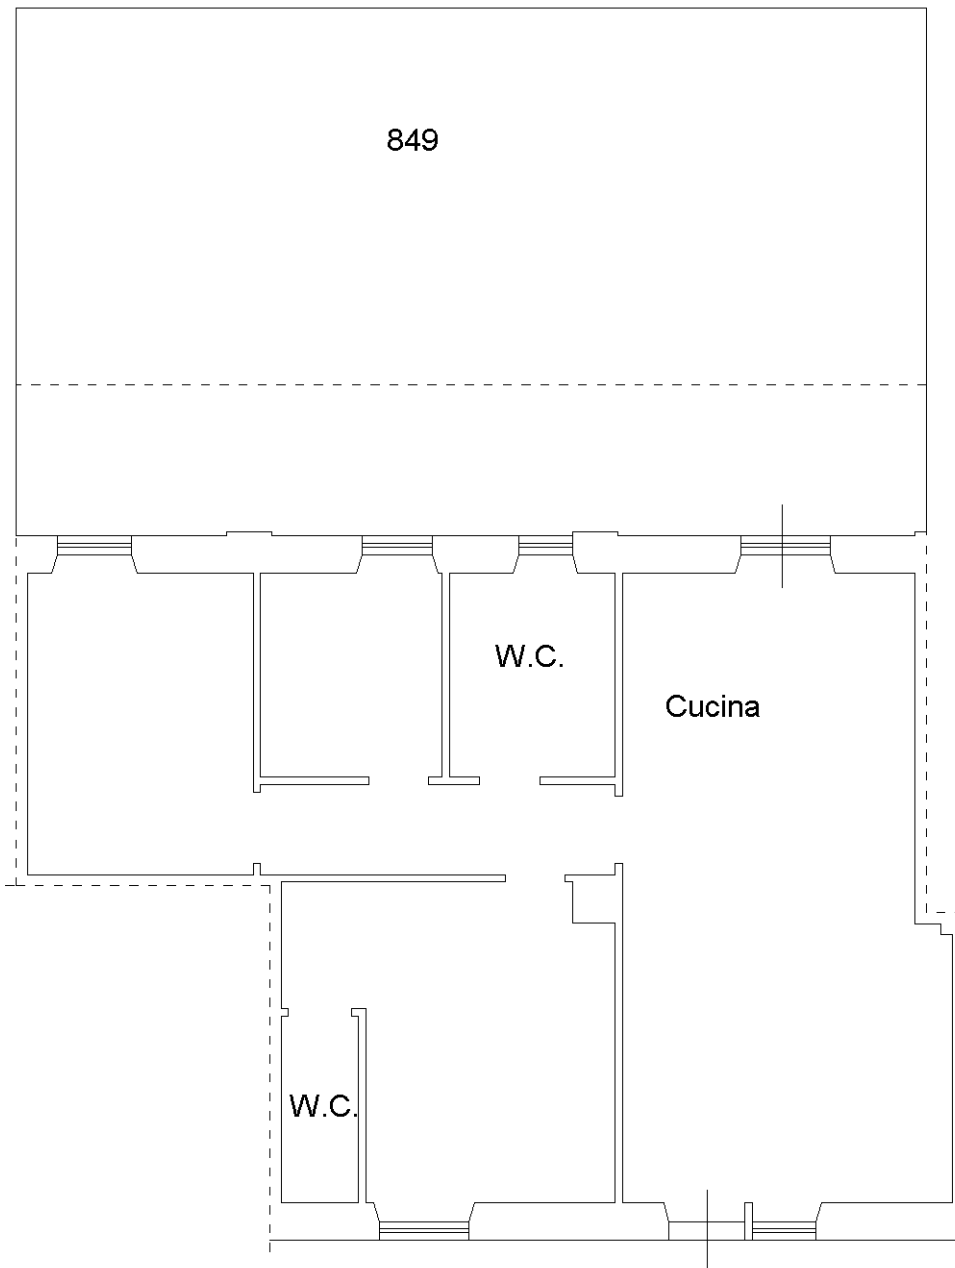

Nord



Ultima planimetria in atti