


**Agenzia delle Entrate
CATASTO FABBRICATI
Ufficio Provinciale di
Mantova**


ELABORATO PLANIMETRICO	
Compilato da: Iattoni Stefano	
Iscritto all'albo: Architetti	
Prov. Mantova	N. 828

Comune di Quistello	Protocollo n. MN0005005 del 28/01/2026
Sezione: Foglio: 36 Particella: 90	Tipo Mappale n. del
Dimostrazione grafica dei subalterni	Scala 1 : 500



PIANO TERRA

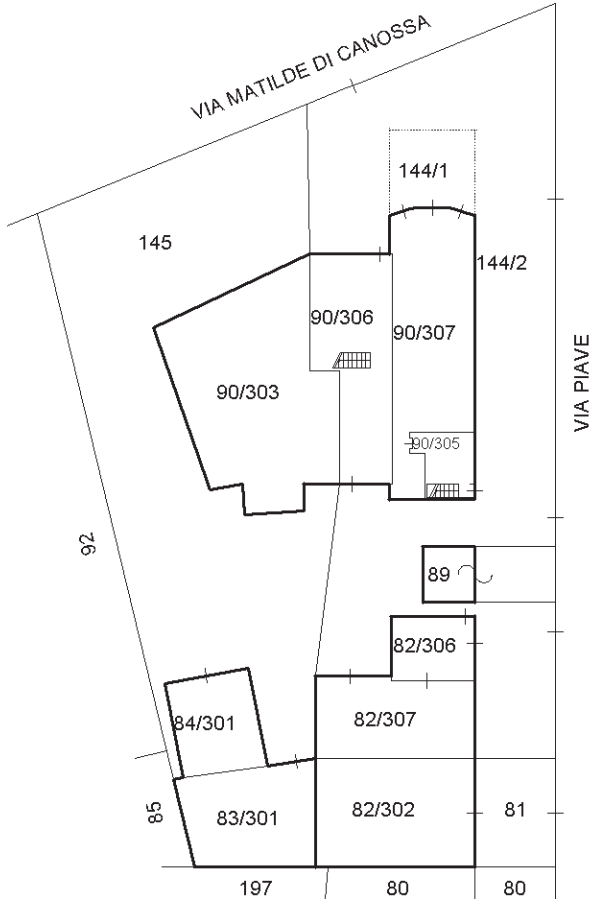

PIANO PRIMO

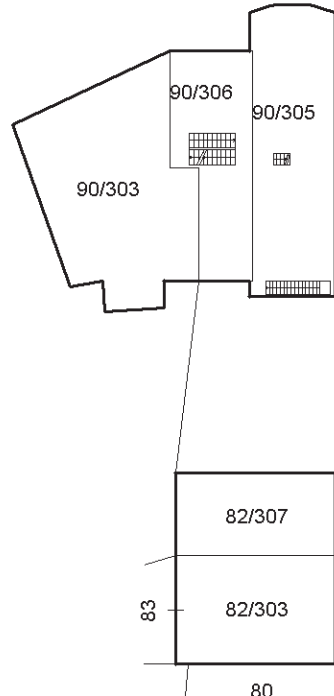

PIANO SECONDO

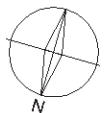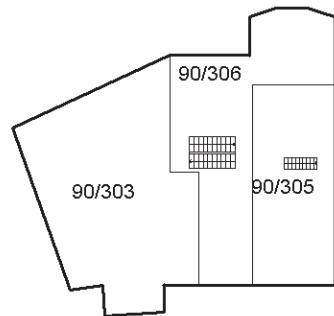

Ultima planimetria in atti