

**Agenzia del Territorio
CATASTO FABBRICATI
Ufficio Provinciale di
Varese**

Dichiarazione protocollo n. VA0135135 del 22/05/2012

Planimetria di u.i.u. in Comune di Galliate Lombardo

Via Iv Novembre

civ. 1

Identificativi Catastali:

Sezione:

Foglio: 5

Particella: 37

Subalterno: 508

Compilata da:

Mariconi Marco

Iscritto all'albo:

Geometri


Prov. Varese

N. 2807

Scheda n. 1

Scala 1:200

ALLEGATO C

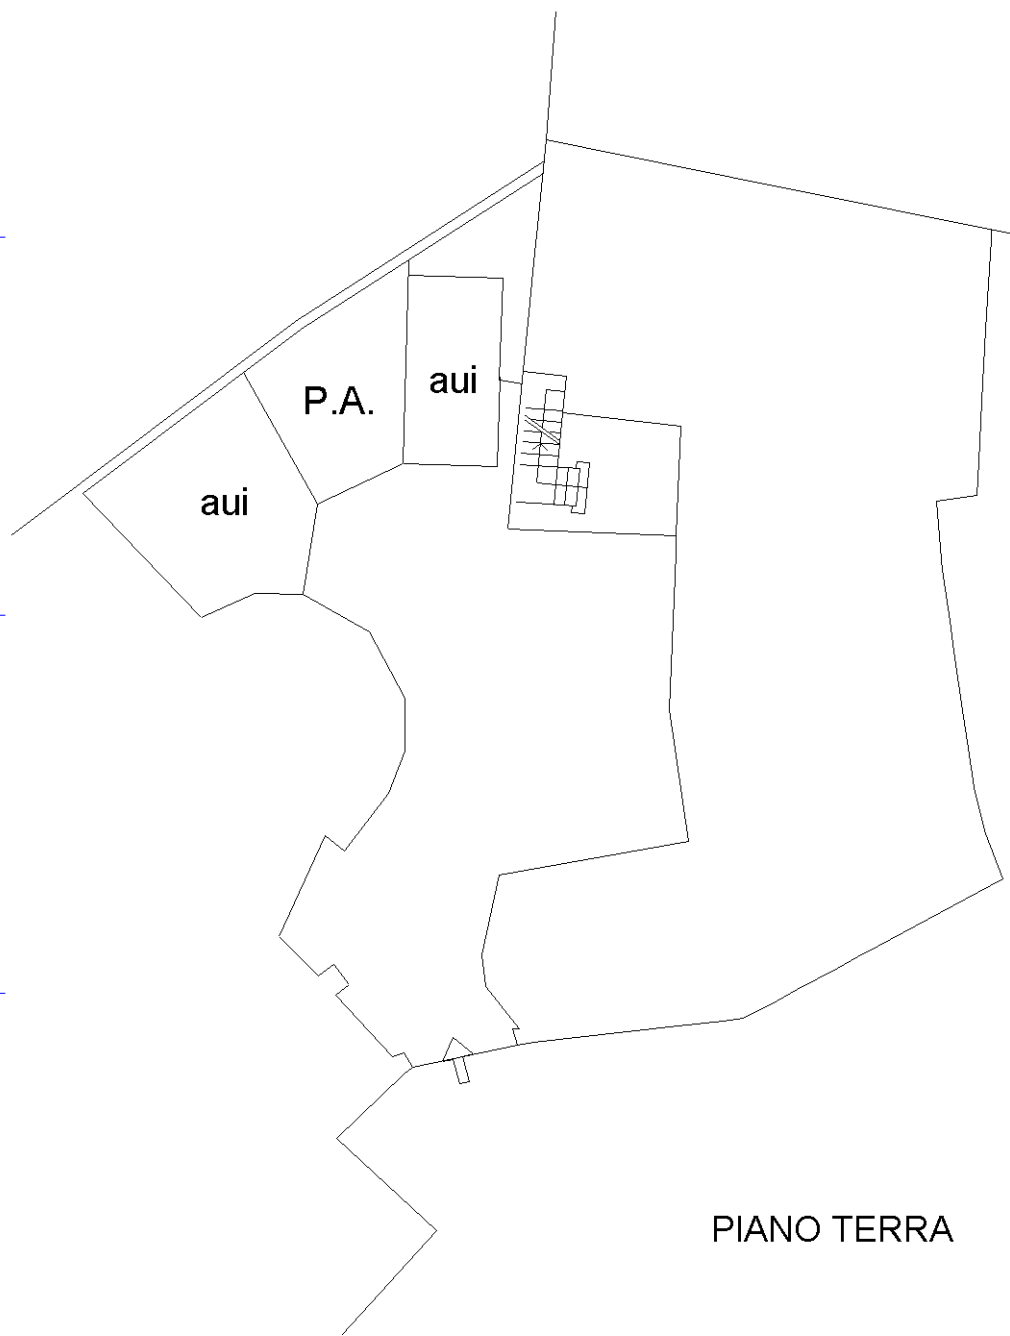

PIANO TERRA

Ultima planimetria in atti

