

**Agenzia del Territorio
CATASTO FABBRICATI
Ufficio Provinciale di
Como**

Dichiarazione protocollo n. 000150633 del 26/07/2002

Planimetria di u.i.u. in Comune di Longone Al Segrino

Via Risorgimento

civ. 8

Identificativi Catastali:

Sezione:
Foglio: 2
Particella: 621
Subalterno: 702

Compilata da:
Minoretti Augusto Maurizio



Iscritto all'albo:
Geometri

Prov. Como

N. 1745

Scheda n. 1

Scala 1:200

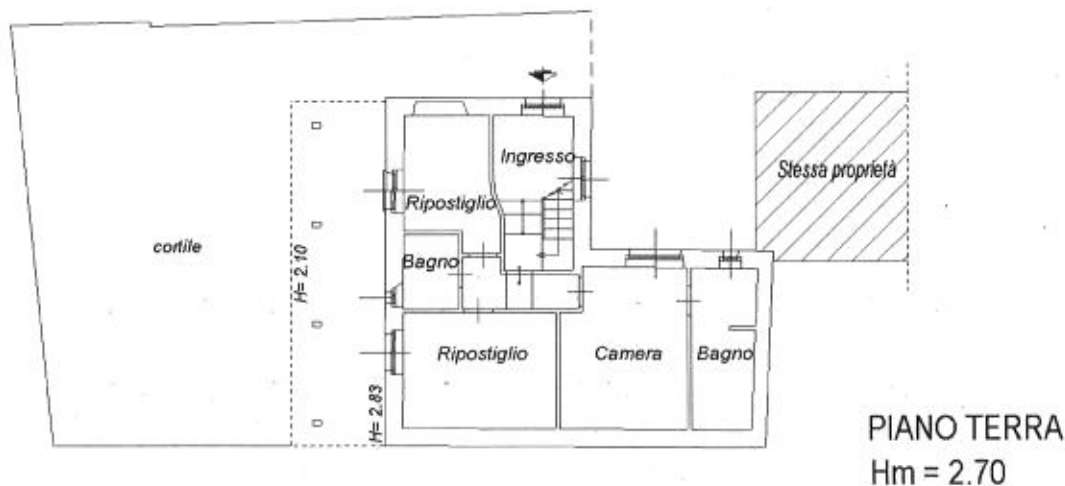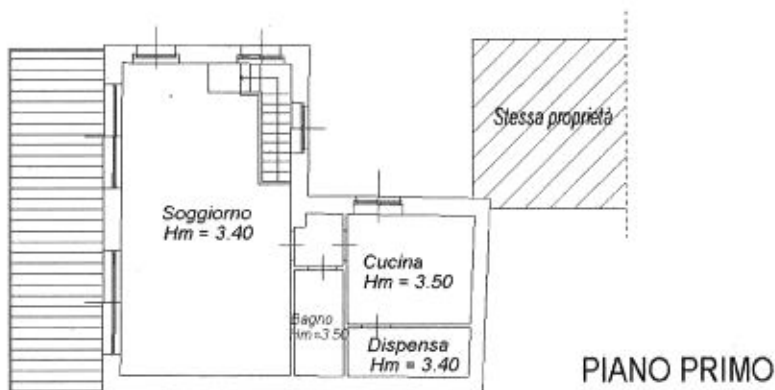

Ultima planimetria in atti