

**Agenzia del Territorio  
CATASTO FABBRICATI  
Ufficio Provinciale di  
Varese**

Dichiarazione protocollo n. VA0206861 del 19/06/2008

Planimetria di u.i.u. in Comune di Gallarate

Corso Leonardo Da Vinci

civ.

Identificativi Catastali:

Sezione: AR

Foglio: 2

Particella: 3173

Subalterno: 22

Compilata da:

Maffei Raul Marco

Iscritto all'albo:


Geometri

Prov. Varese


N. 3217

Scheda n. 1


Scala 1:200

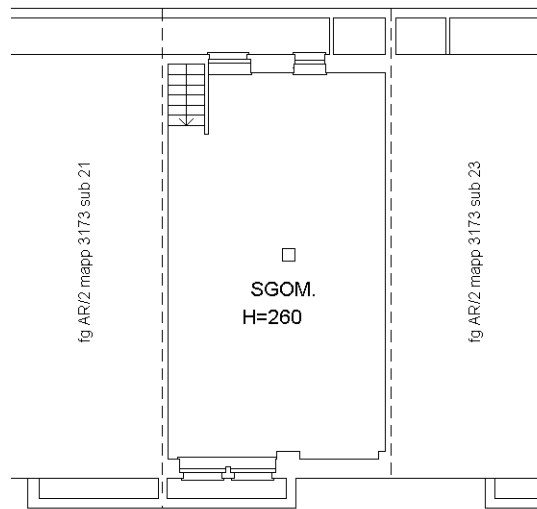

## PIANO PRIMO INTERRATO

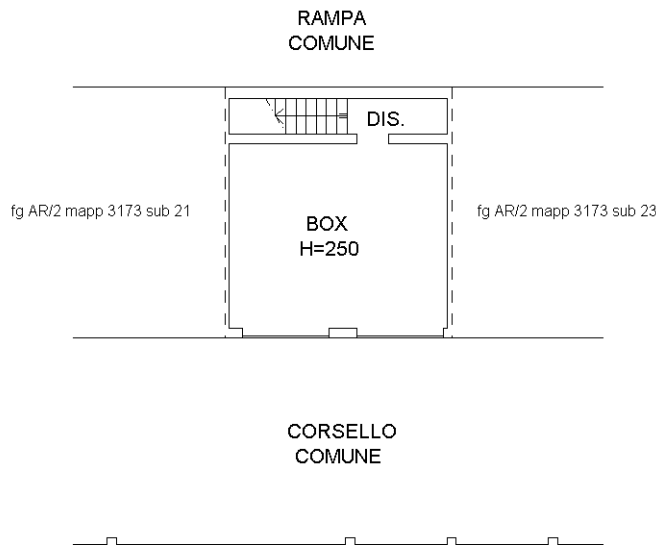

## PIANO SECONDO INTERRATO

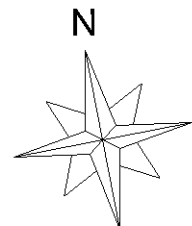

Ultima planimetria in atti

Catasto dei Fabbricati - Situazione al 17/07/2025 - Comune di GALLARATE(D869) - < Sez. urbana-AR - Foglio 2 - Particella 3173 - Subalterno 22 >  
CORSO LEONARDO DA VINCI n. 31 Piano S1 - S2