

**Agenzia del Territorio
CATASTO FABBRICATI
Ufficio Provinciale di
Varese**

Dichiarazione protocollo n. VA0206861 del 19/06/2008

Planimetria di u.i.u. in Comune di Gallarate

Corso Leonardo Da Vinci

civ.

Identificativi Catastali:

Sezione: GA

Foglio: 8

Particella: 7467

Subalterno: 15

Compilata da:

Maffei Raul Marco


Iscritto all'albo:
Geometri

Prov. Varese

N. 3217


Scheda n. 1

Scala 1:200

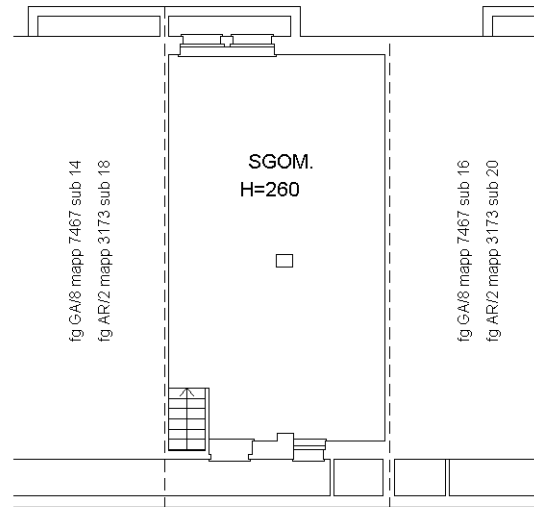


PIANO PRIMO INTERRATO

CORSELLO
COMUNE

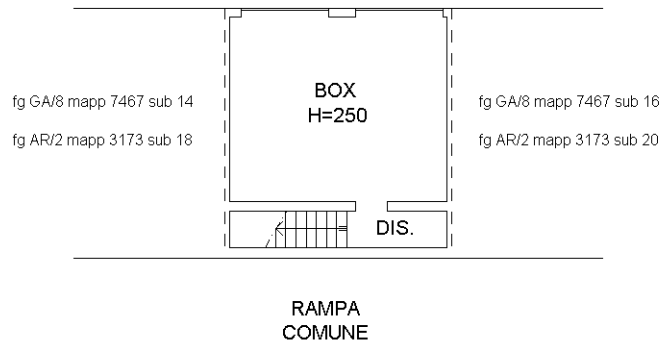

PIANO SECONDO INTERRATO

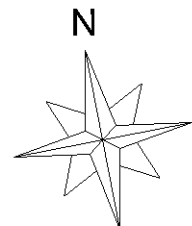

Ultima planimetria in atti