

6683



MINISTERO DELLE FINANZE
DIREZIONE GENERALE DEL CATASTO E DEI SERVIZI TECNICI ERARIALI

66 NUOVO CATASTO EDILIZIO URBANO

(R. DECRETO-LEGGE 13 APRILE 1939-XVII, N. 652)


Planimetria dell'immobile situato nel Comune di TORINO

Via Piazza BENGASI N° 8

Ditta SLAVO DOMENICO DI GIOVANNI BATTISTA e CANAVERO GIOVANNA GIUSEPPINA DI ANTONIO

Allegata alla dichiarazione presentata all'Ufficio (*) TECNICO ERARIALE di TORINO = CONIUGI

(*) Tecnico Erariale e del Comune

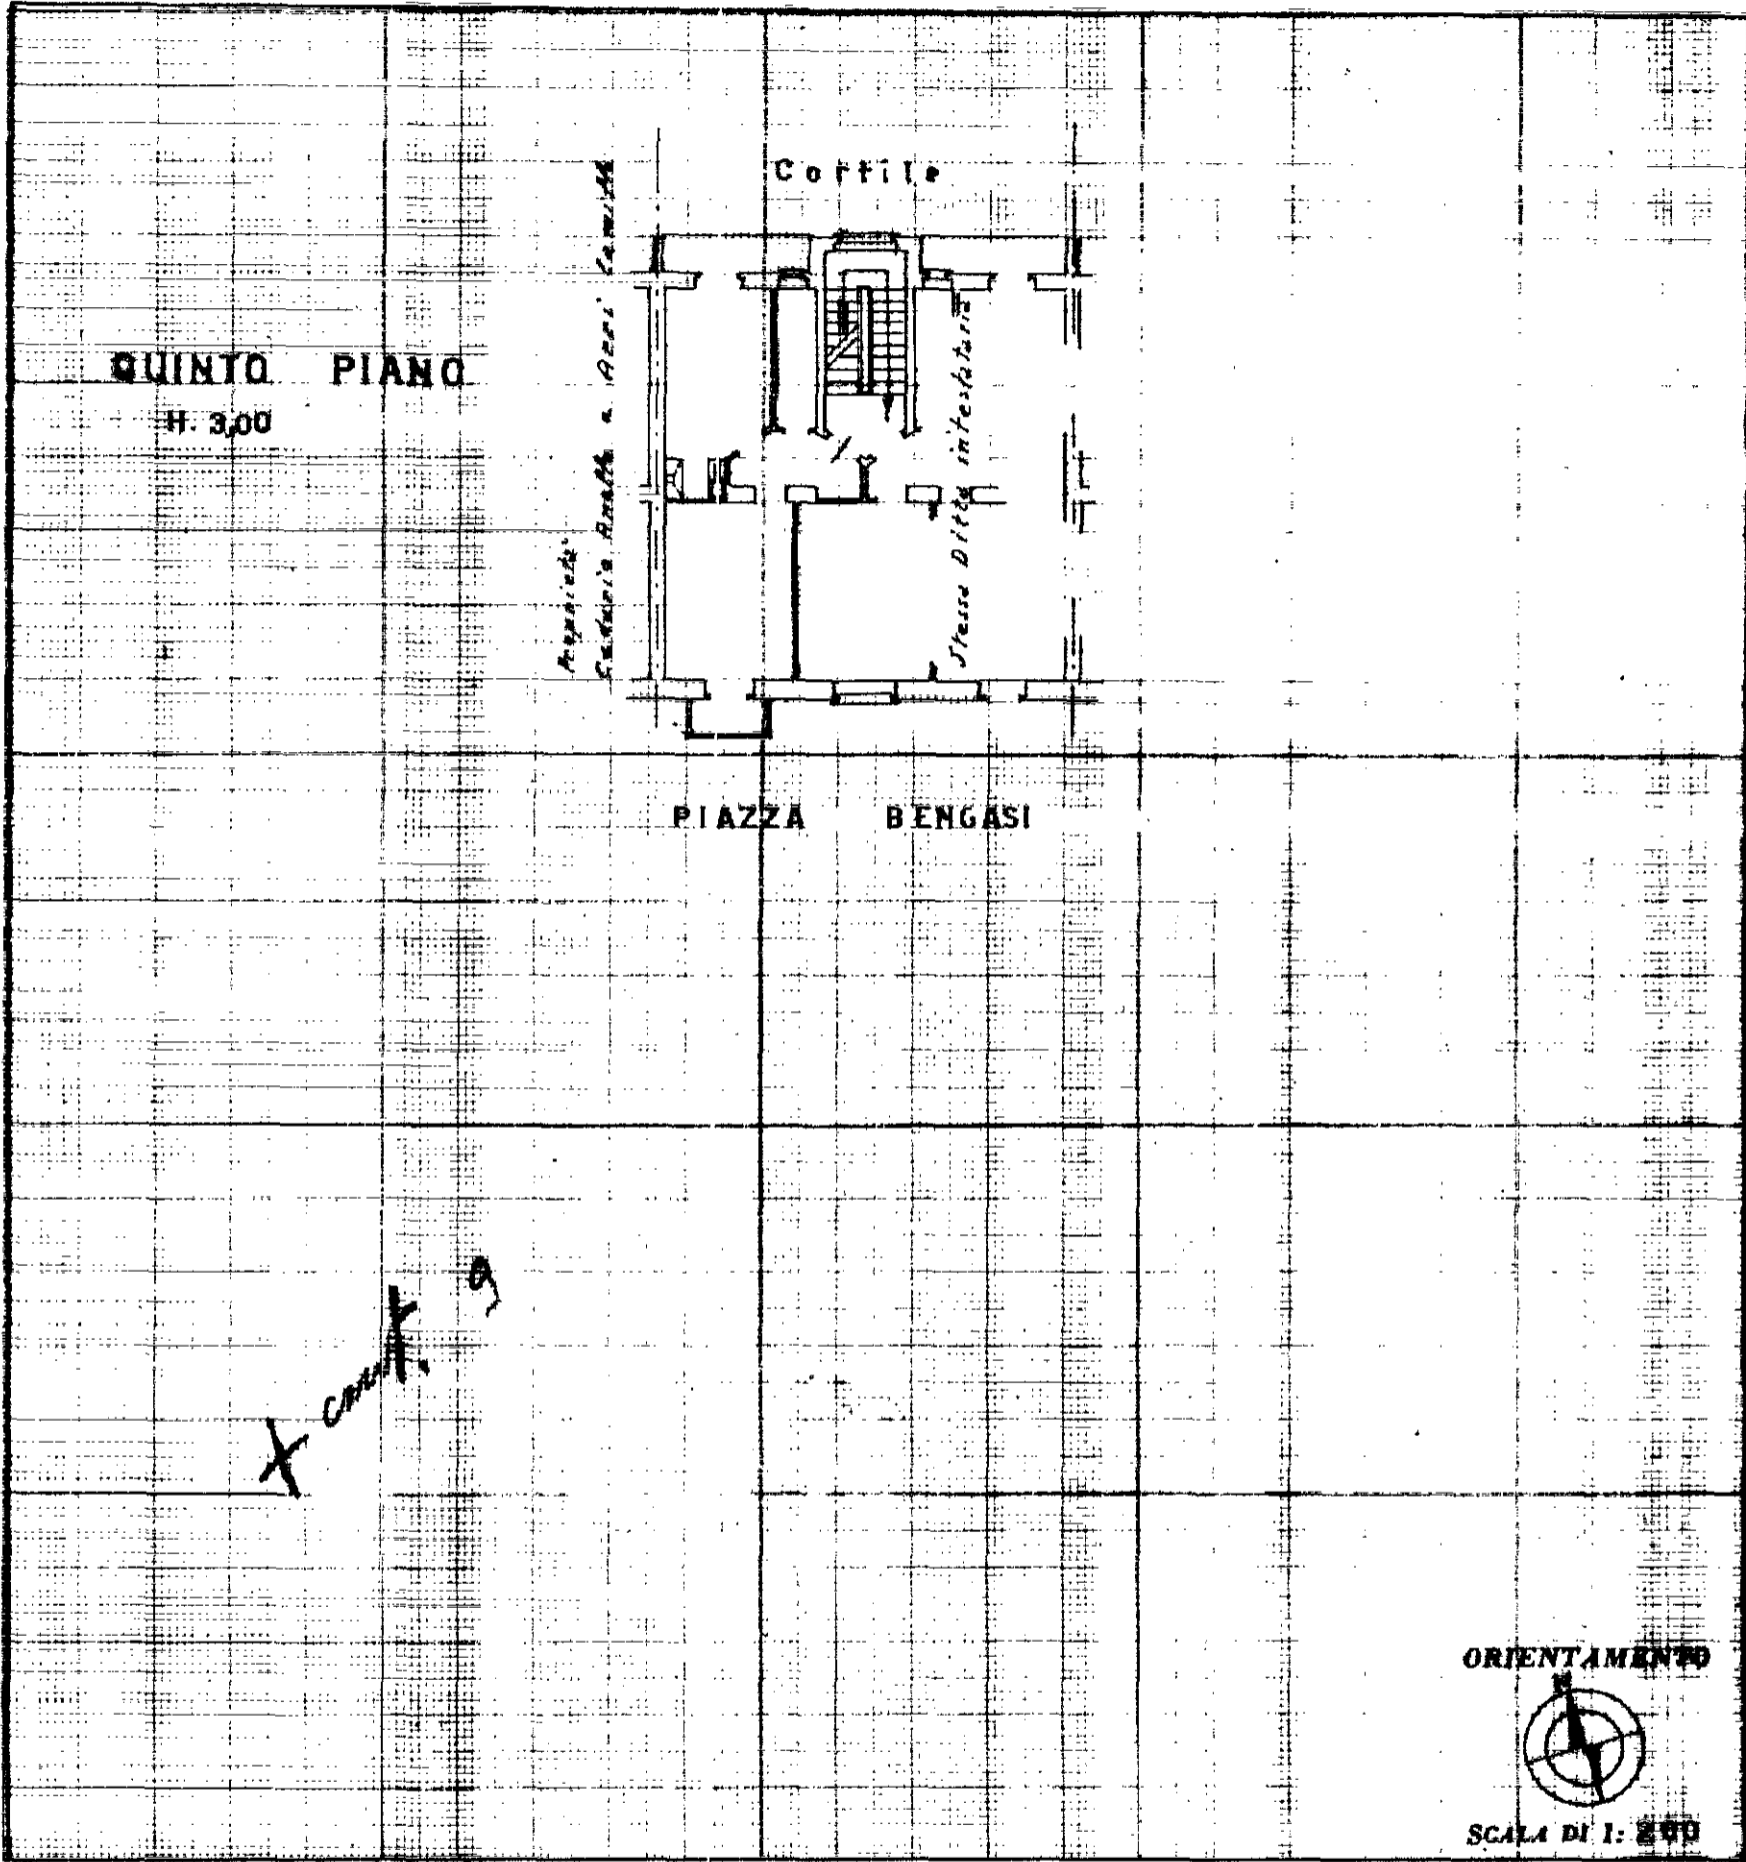

SPAZIO RISERVATO PER LE ANNOTAZIONI D'UFFICIO

DATA 14-7-53
PROT. N° 10/230

Compilata da: Geometra
(Titolo, nome e cognome del tecnico)
ALESSANDRO ARIOLFO
Iscritto all'Albo dei Geometri
della Provincia di TORINO
DATA 13 LUG. 1953
Firma: *Alessandro Ariolfo*