


MOD. AN (CEU)  
 700  
 CIV. 24

MINISTERO DELLE FINANZE  
 DIREZIONE GENERALE DEL CATASTO E DEI SISTEMI  
**CATASTO EDILIZIO URBANO** (RDL 13-4-1939, n. 652)

Planimetria di u.i.u. in Comune di **TAVULLIA** via **ANCONA**

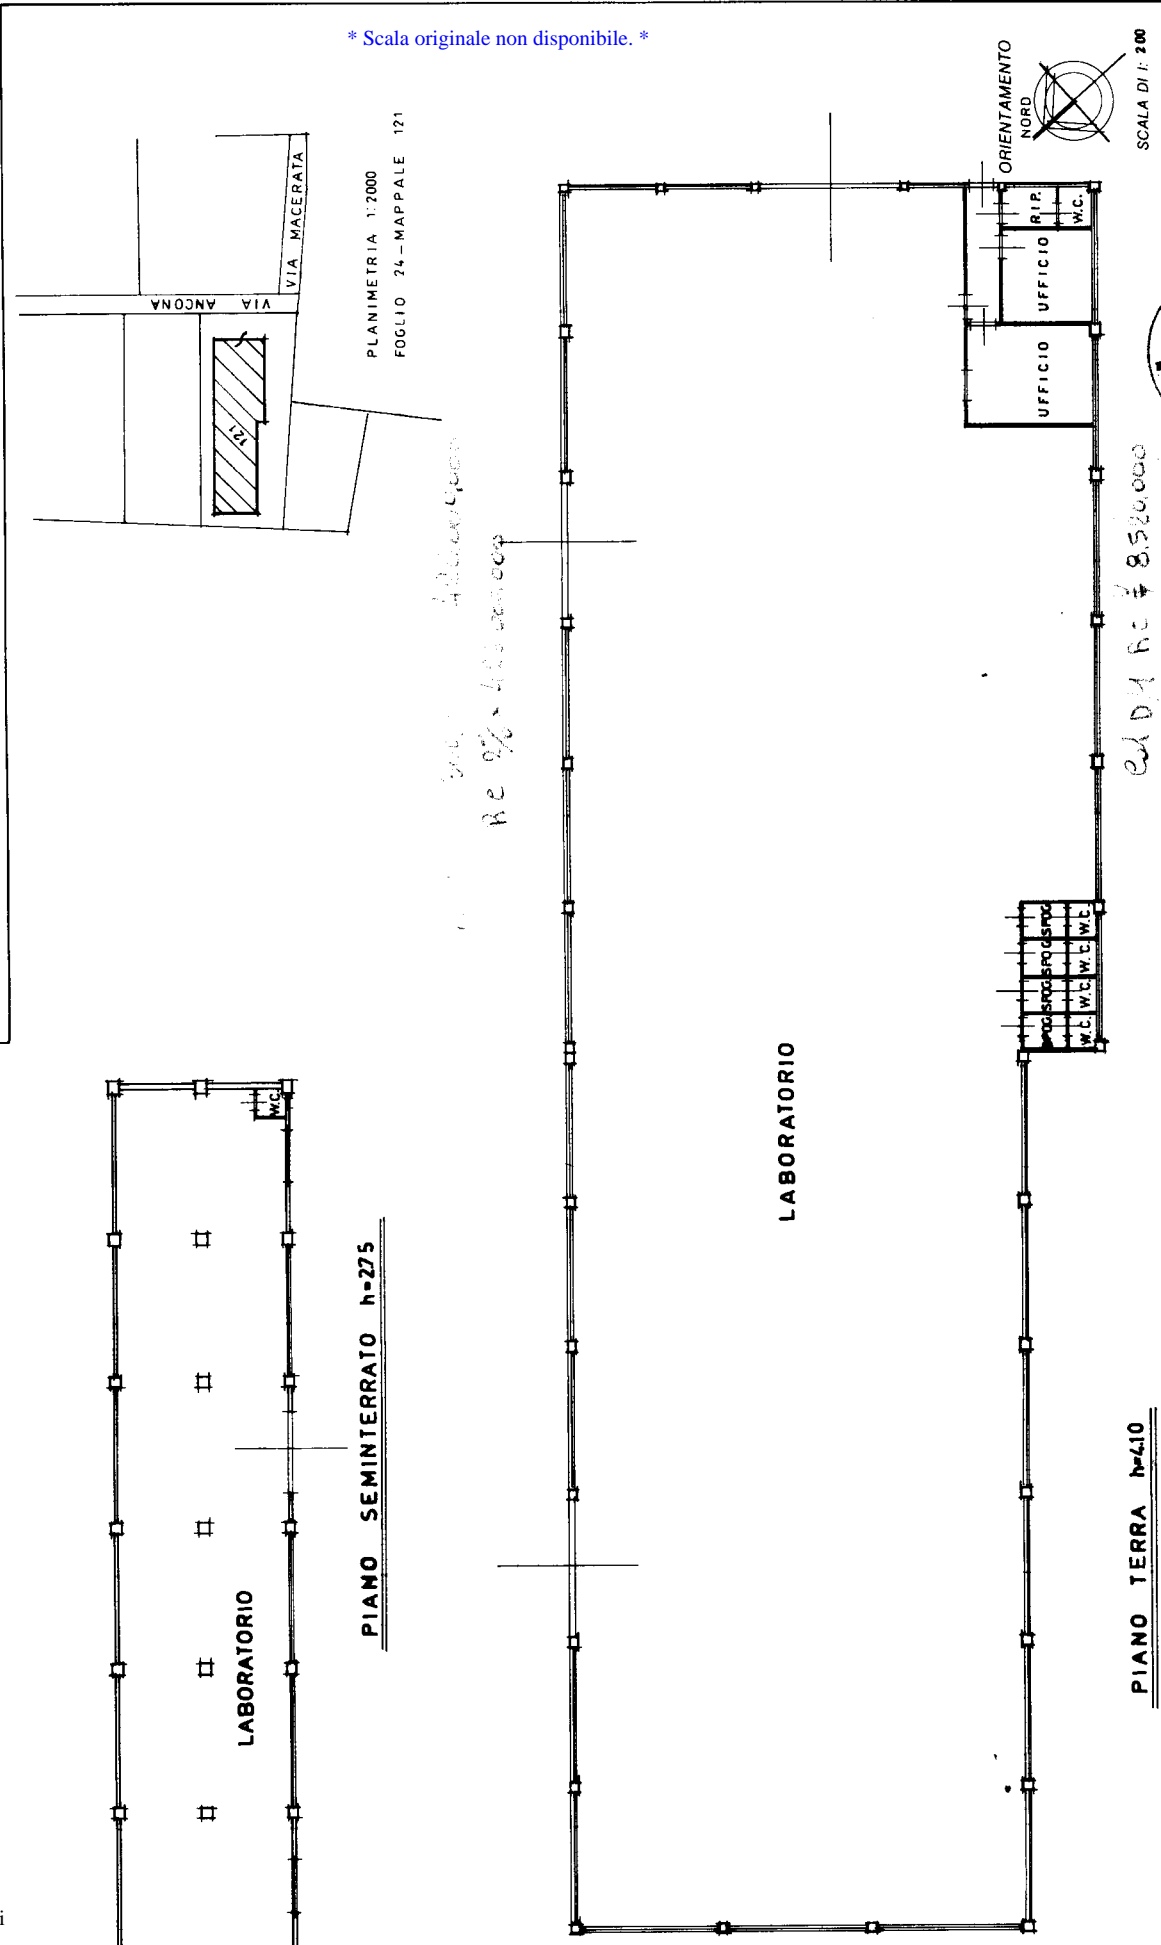

Completata dal **GEOM. DUBBINI EUGENIO**  
 (Titolo, cognome e nome)

Iscritto all'albo dei **GEOMETRI**  
 della provincia di **ANCONA** n. **706**  
 data **11/11/70** Firma

Ed. D. H. AC. n. 8.520.000

RESERVATO ALL'UFFICIO

prof. 1377

- 8 MAG. 1995

Ultima planimetria in atti

Catasto dei Fabbricati - Situazione al 20/09/2024 - Comune di TAVULLIA(L081) - < Foglio 24 - Particella: 121 - Subalterno >  
 VIA ANCONA n. 24 Piano S1 - T