



TRIBUNALE DI NOVARA

PROCEDIMENTO ESECUTIVO IMMOBILIARE NRG 68/2025  
 STATO ATTUALE - RILIEVO QUOTATO APPARTAMENTO DEL TERZO PIANO PIANO - SCALA 1:50  
 CONDOMINIO BUCANEVE contro MONFRINOTTI FRANCO ALESSANDRO VOLA 1

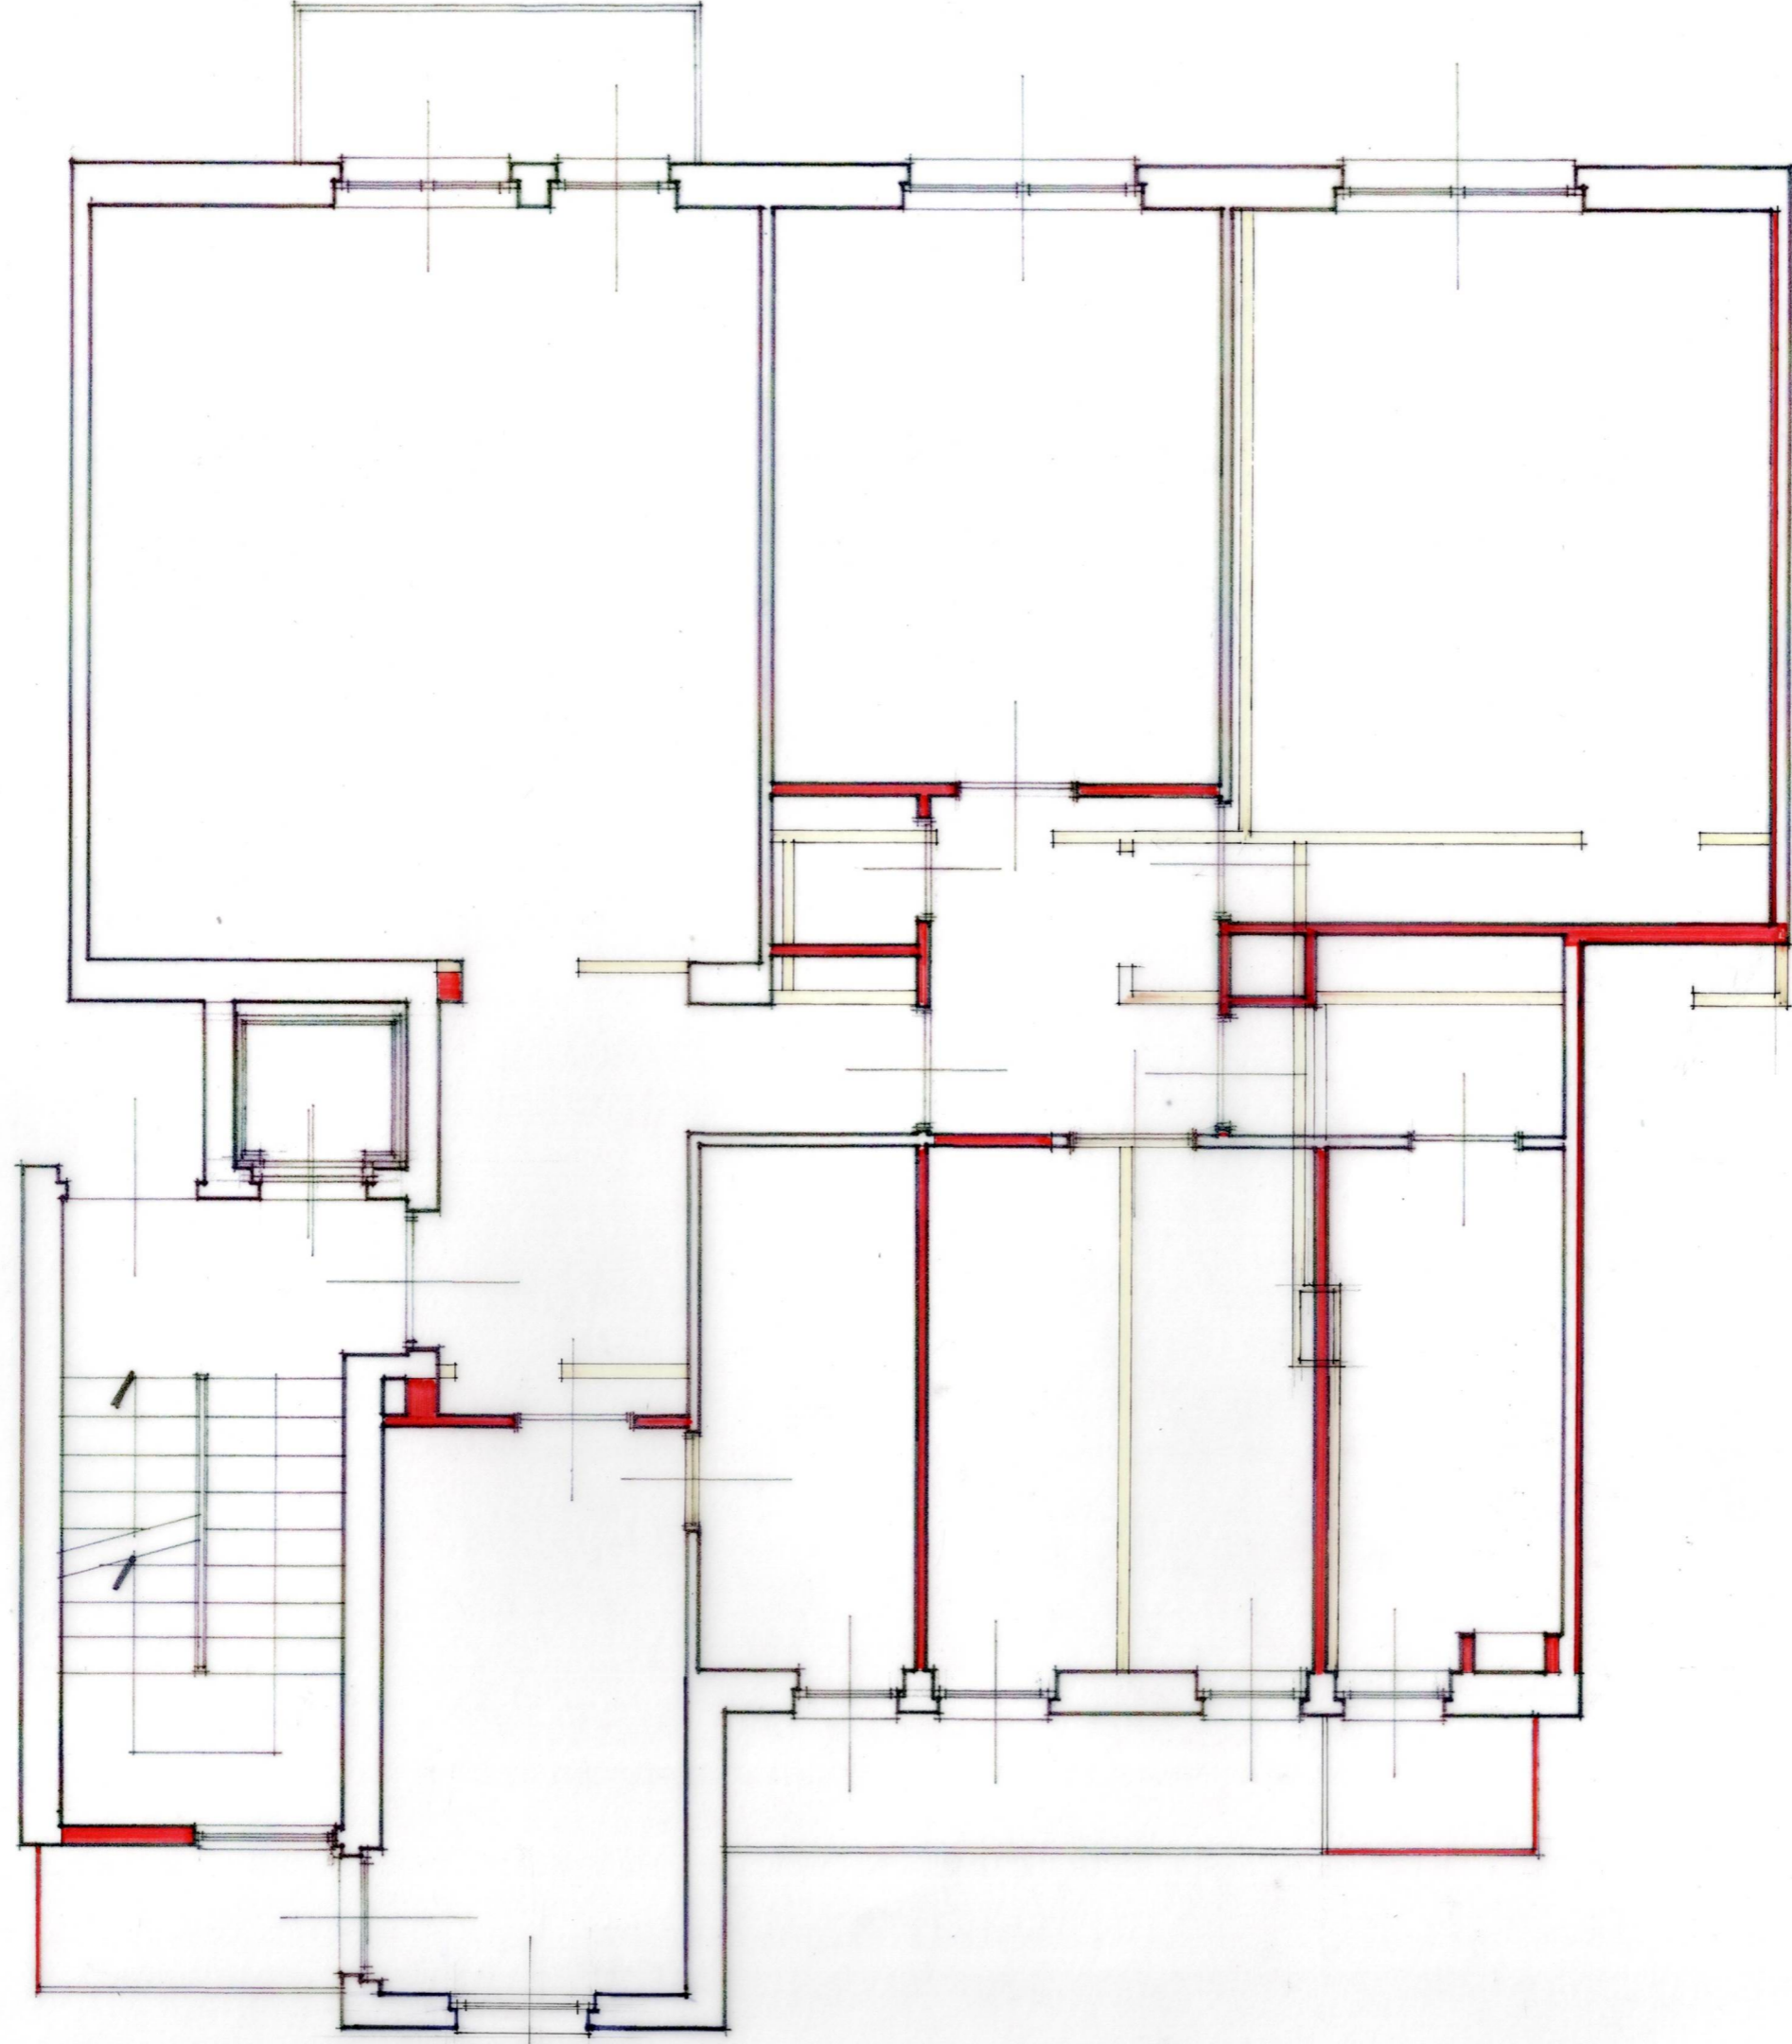


TRIBUNALE DI NOVARA

PROCEDIMENTO ESECUTIVO IMMOBILIARE NRG 68/2025  
STATO ATTUALE - RILIEVO DIFFORMITA' APPARTAMENTO DEL TERZO PIANO - SCALA 1:50  
CONDominio BUCANEVE contro MONFRINOTTI FRANCO ALESSANDRO - TAVOLA 2

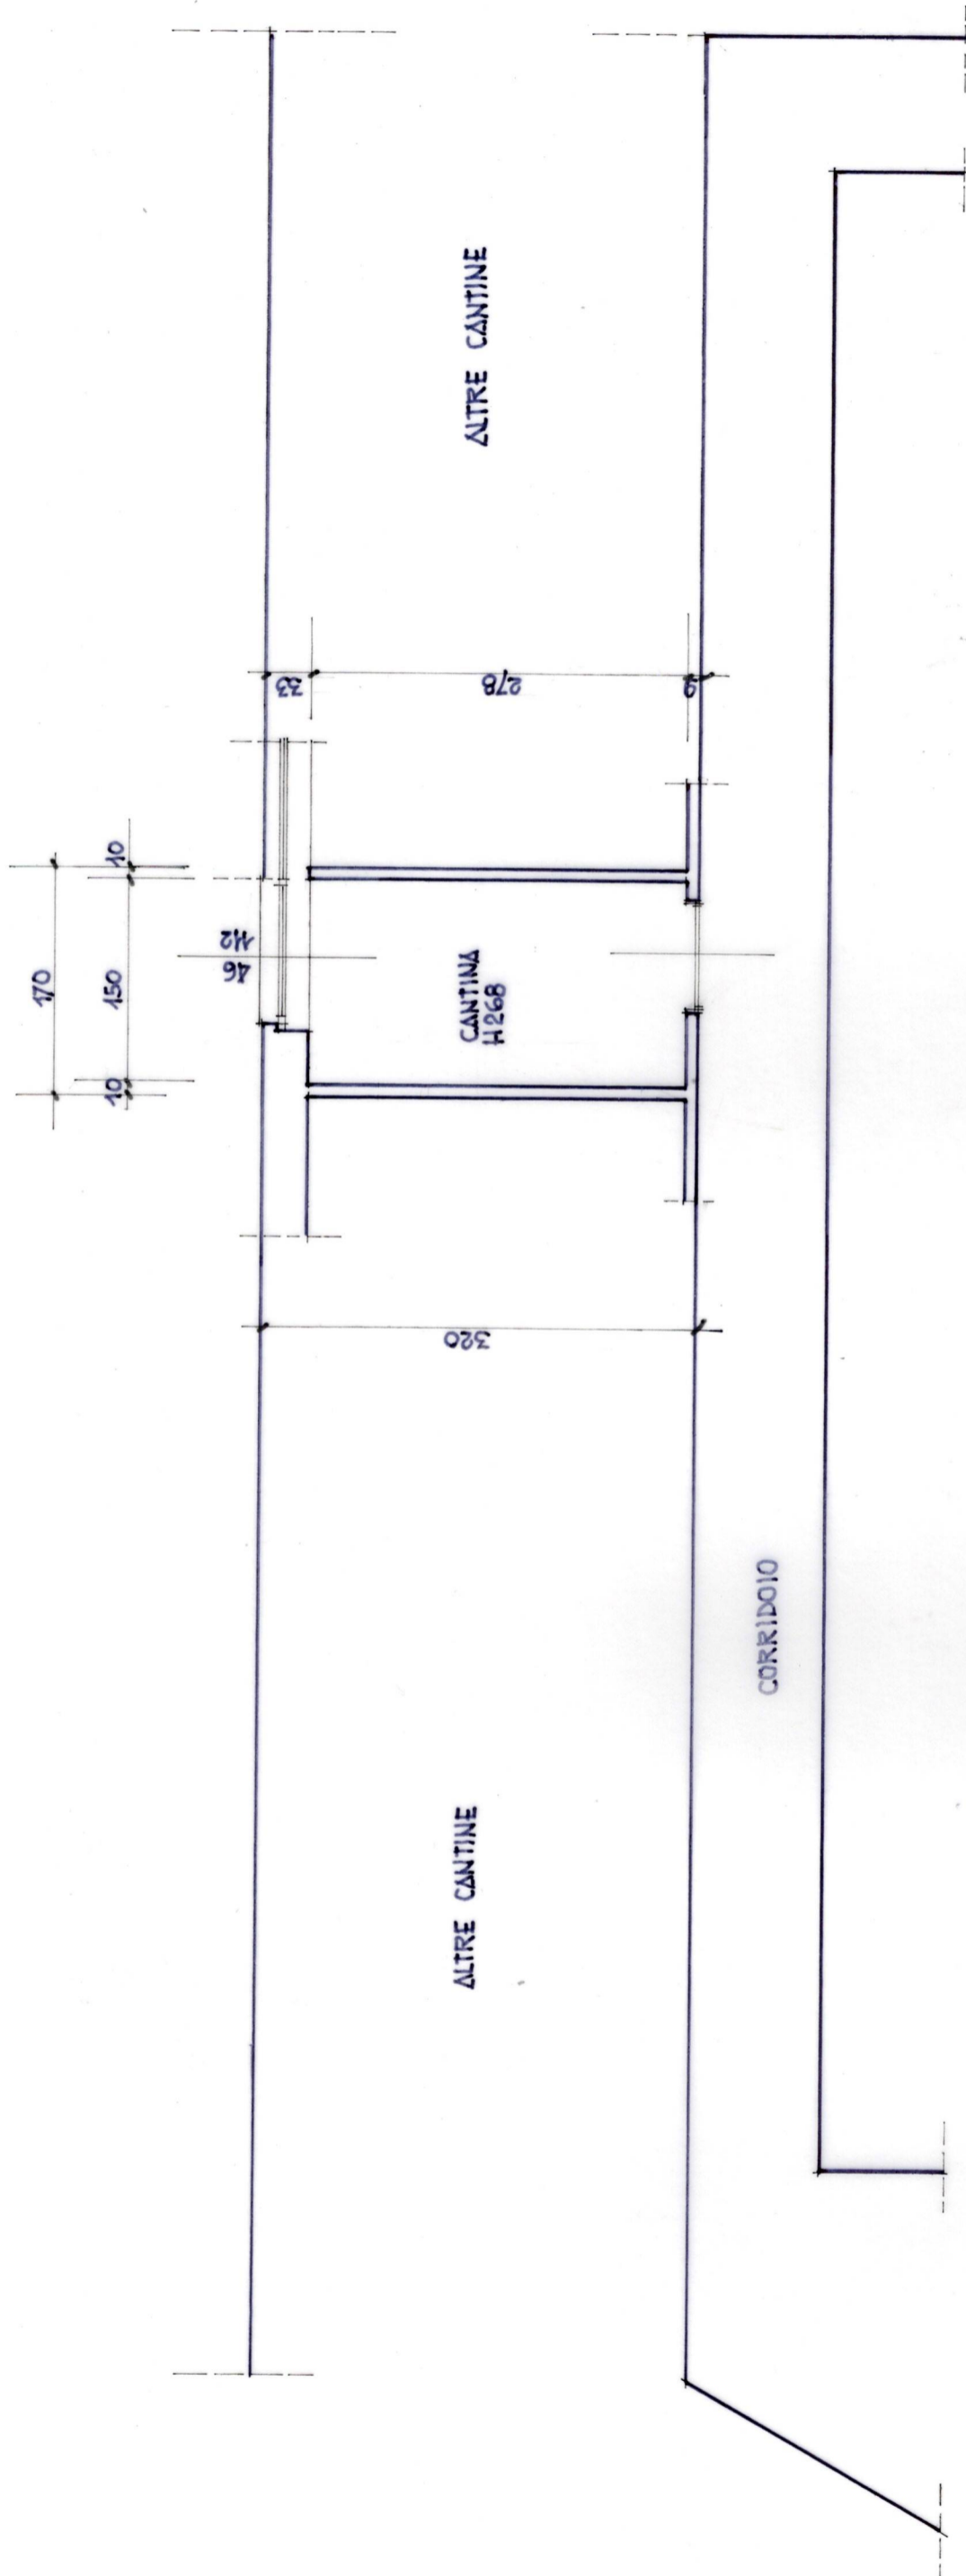


TRIBUNALE DI NOVARA

PROCEDIMENTO ESECUTIVO IMMOBILIARE NRG 68/2025  
 STATO ATTUALE - RILIEVO QUOTATO CANTINA DEL PIANO INTERRATO - SCALA 1:50  
 CONDOMINIO BUCANEVE contro MONFRINOTTI FRANCO ALESSANDRO - TAVOLA 3

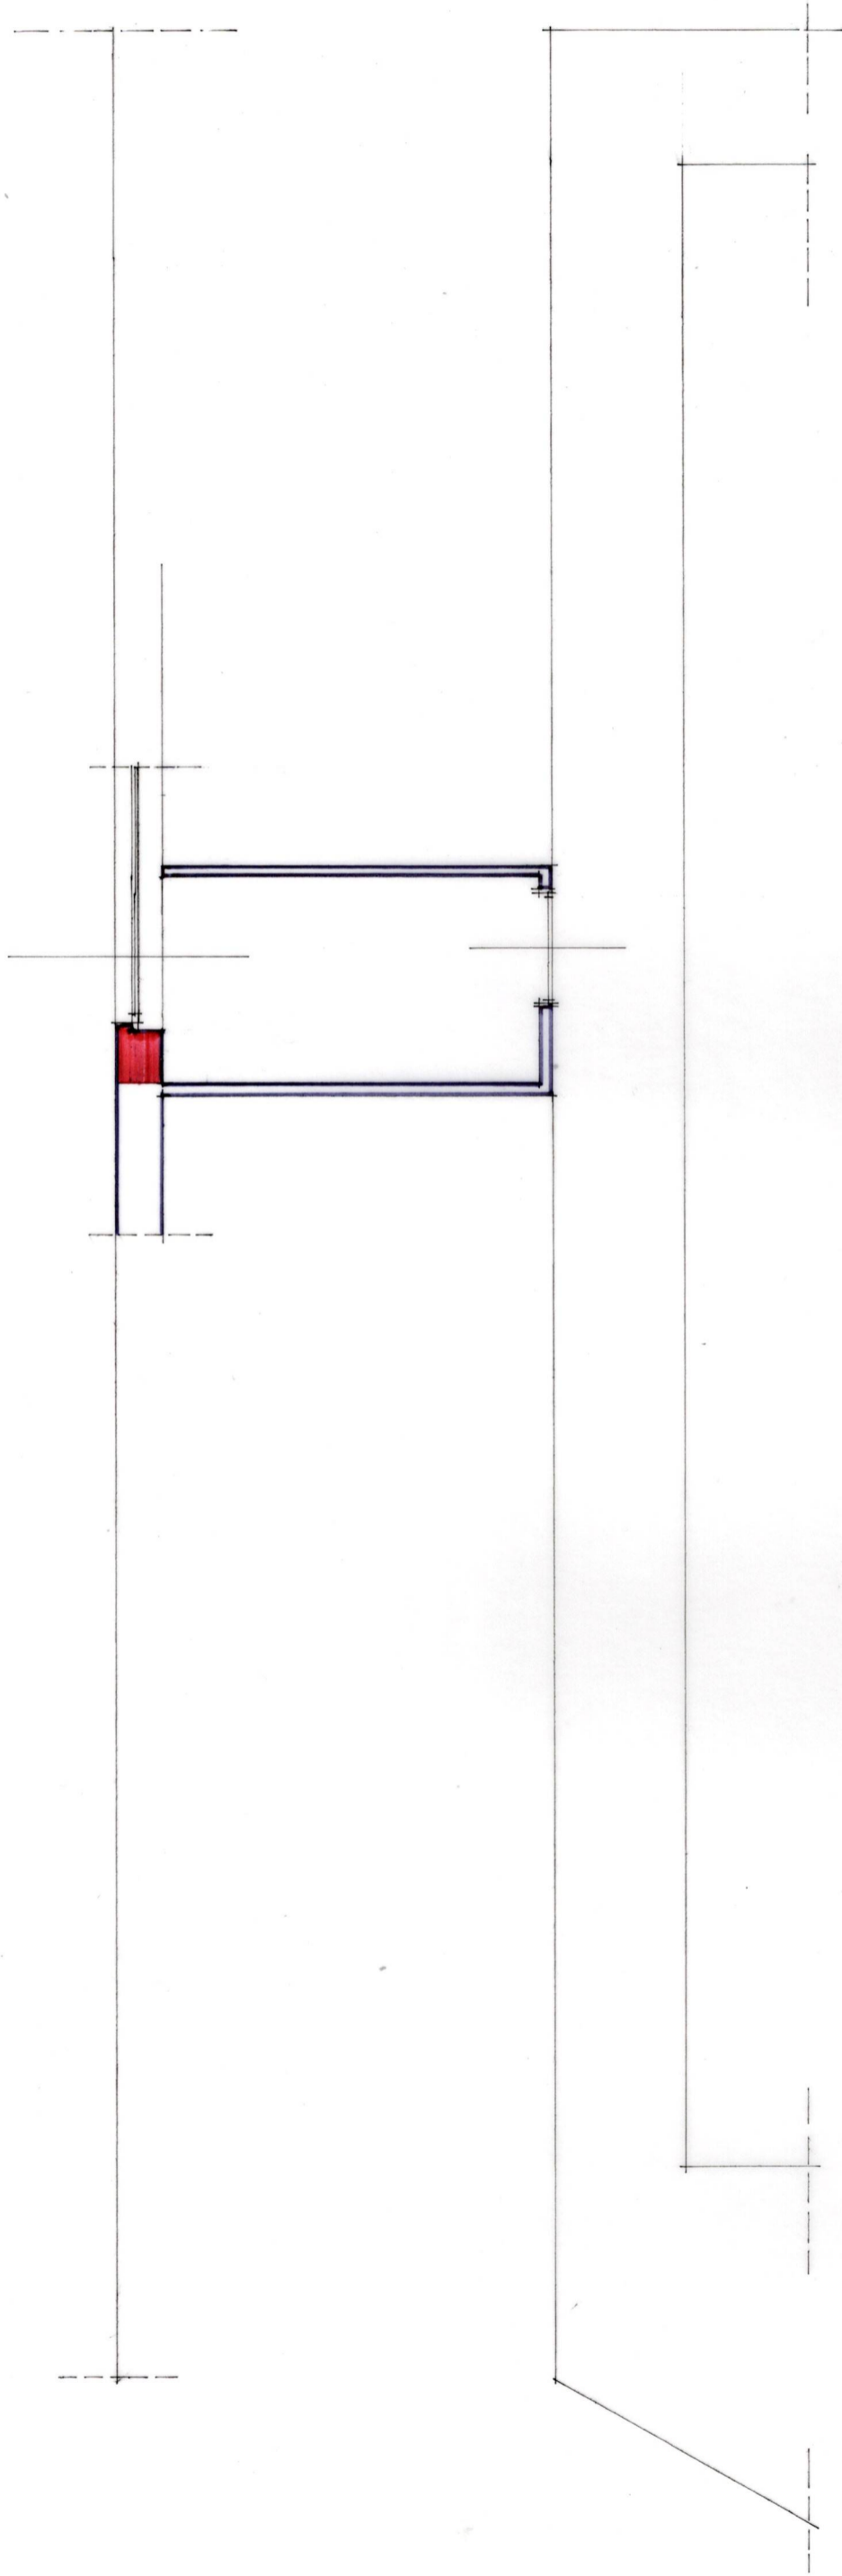


TRIBUNALE DI NOVARA

PROCEDIMENTO ESECUTIVO IMMOBILIARE NRG 68/2025  
STATO ATTUALE - RILIEVO DIFFORMITA' CANTINA DEL PIANO INTERRATO - SCALA 1:50  
CONDOMINIO BUCANEVE contro MONFRINOTTI FRANCO ALESSANDRO - TAVOLA 4

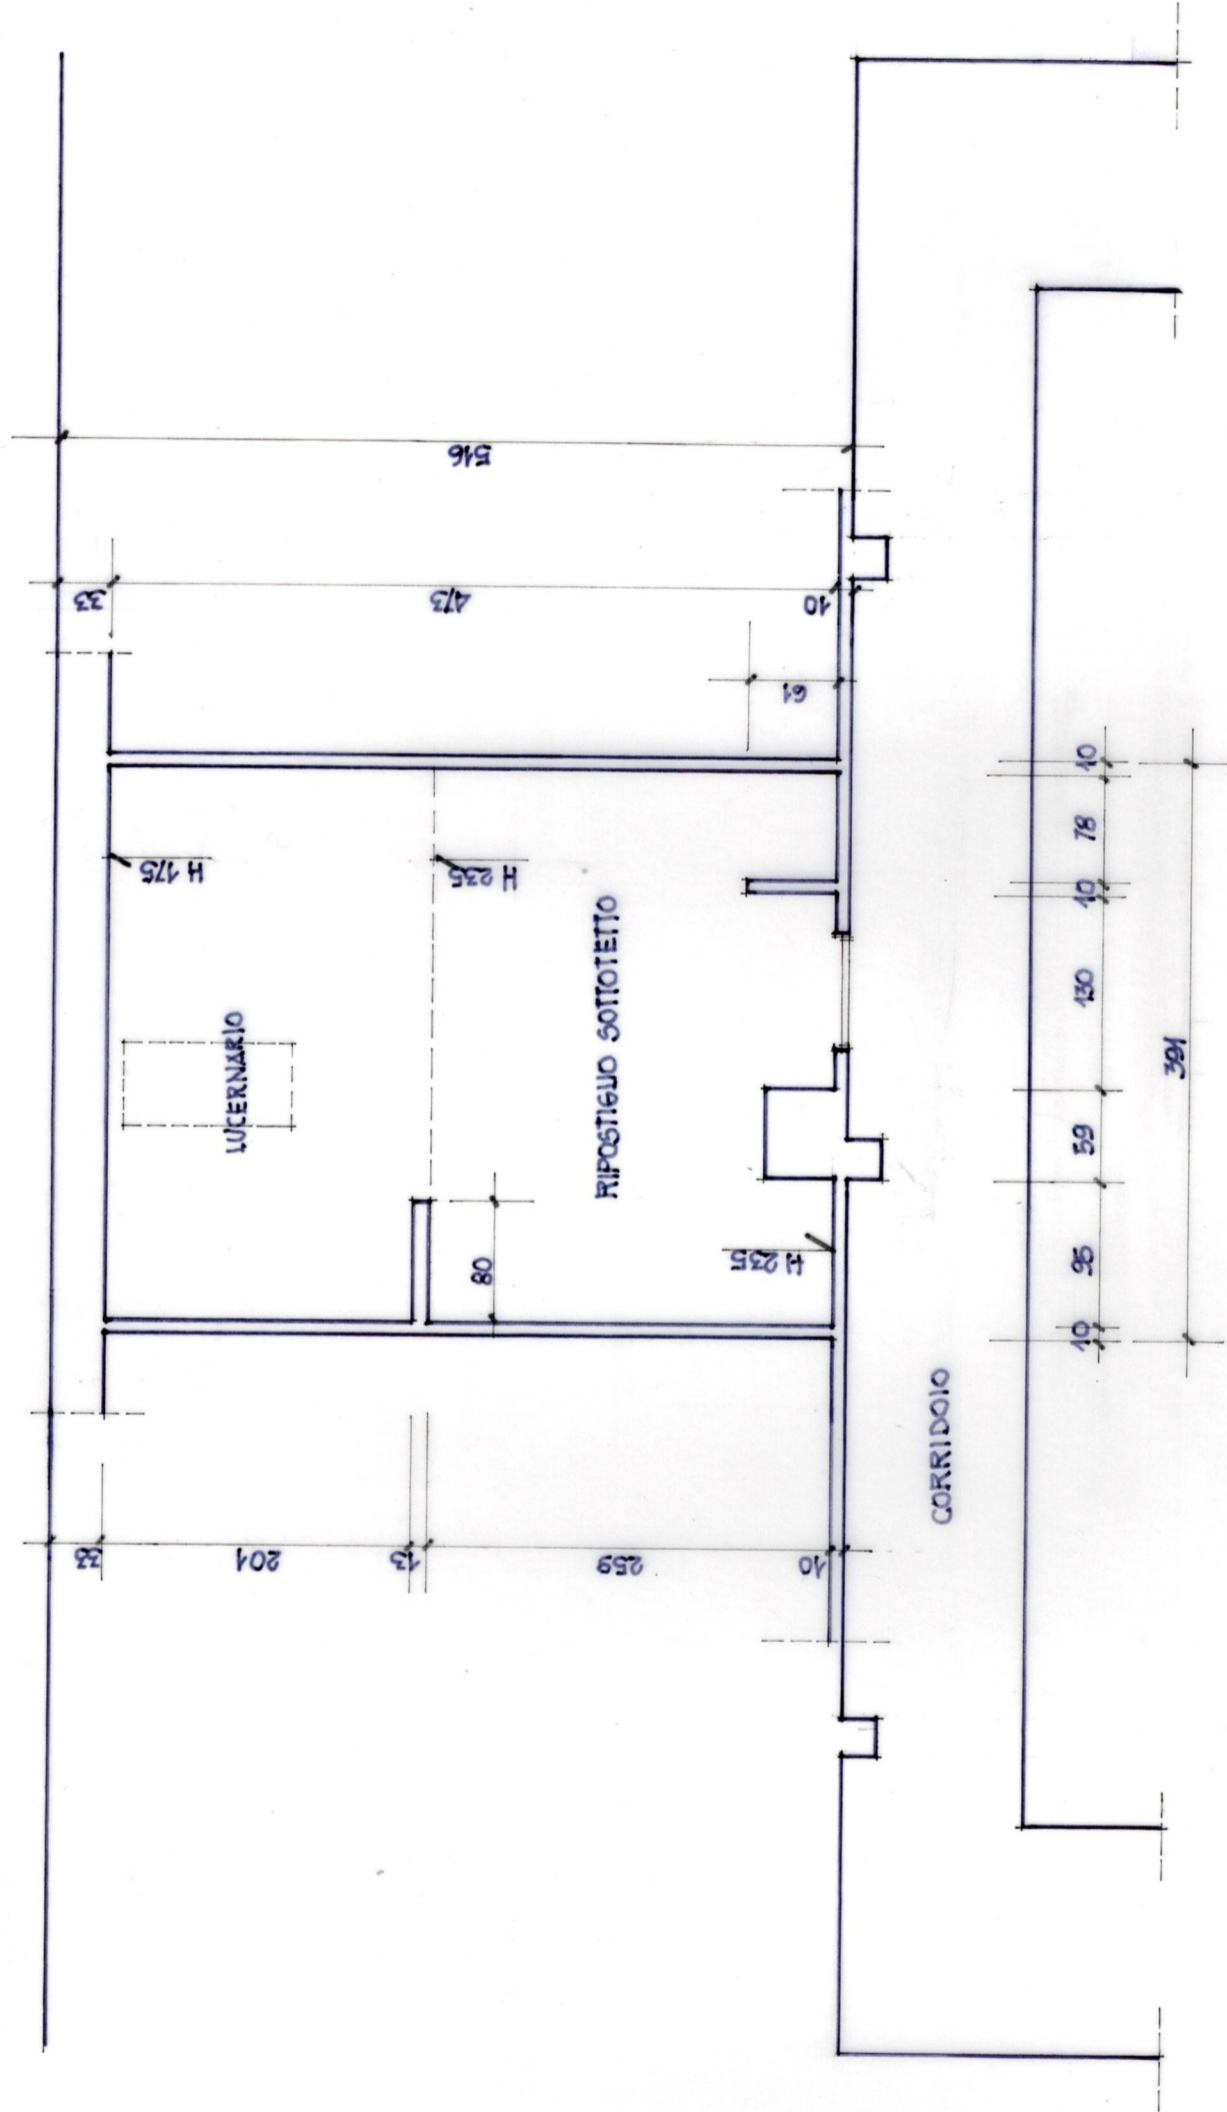

TRIBUNALE DI NOVARA  
**PROCEDIMENTO ESECUTIVO IMMOBILIARE NRG 68/2025**  
 STATO ATTUALE - RILIEVO QUOTATO RIPOSTIGLIO DEL QUARTO PIANO - SCALA 1:50  
 CONDOMINIO BUCANEVE contro MONFRINOTTI FRANCO ALESSANDRO - TAVOLA 5

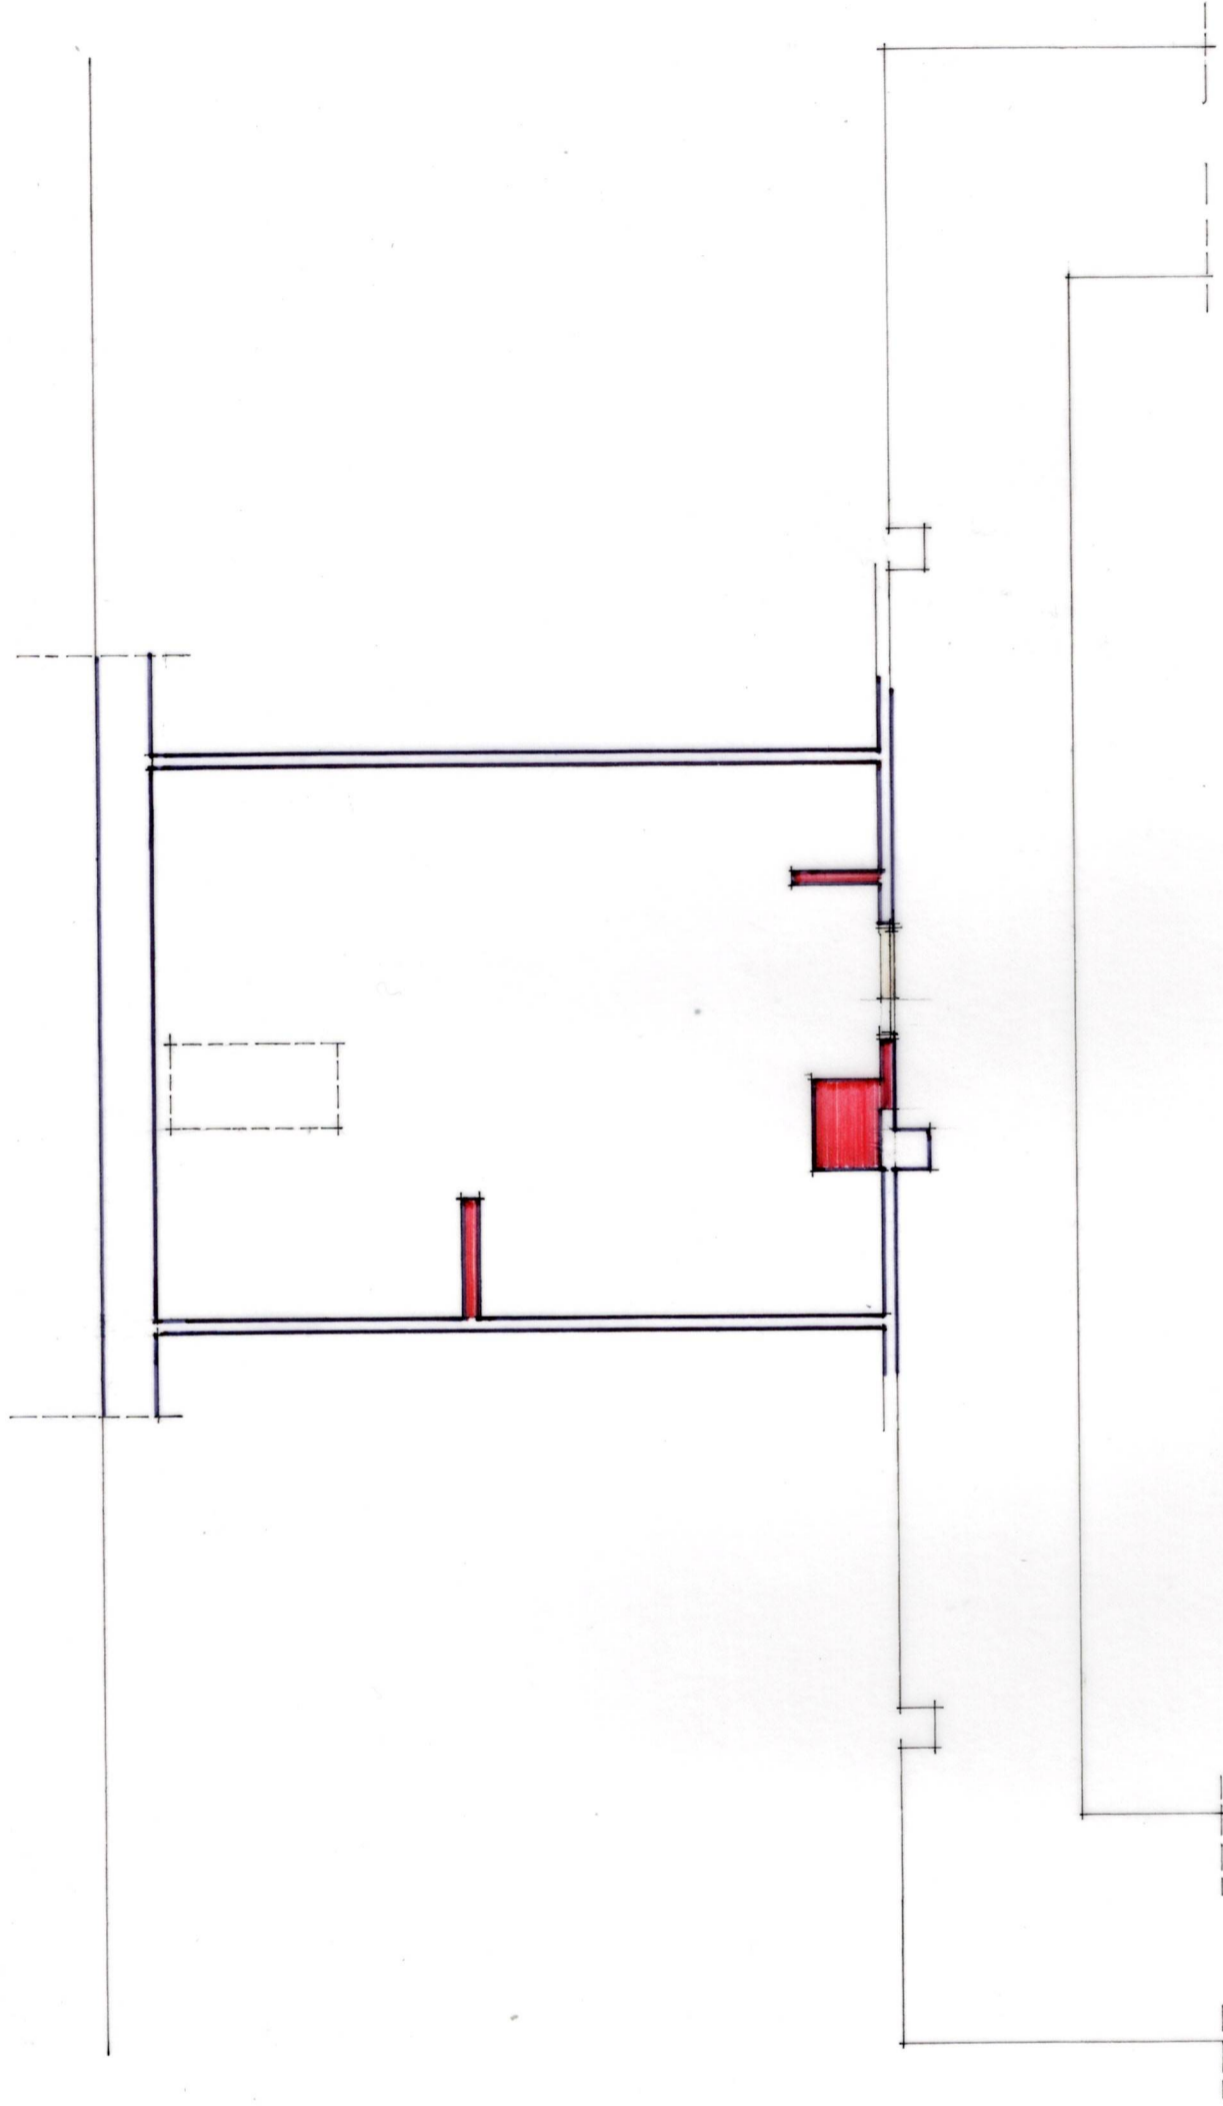

TRIBUNALE DI NOVARA  
PROCEDIMENTO ESECUTIVO IMMOBILIARE NRG 68/2025  
STATO ATTUALE - RILIEVO DIFFORMITA' RIPOSTIGLIO DEL QUARTO PIANO - SCALA 1:50  
CONDOMINIO BUCANEVE contro MONFRINOTTI FRANCO ALESSANDRO - TAVOLA 6