

**Agenzia delle Entrate  
CATASTO FABBRICATI  
Ufficio Provinciale di  
Milano**

Dichiarazione protocollo n. MI0110690 del 19/03/2023

Comune di Cassano D'adda

Via Milano

civ. 24/A

Identificativi Catastali:

Sezione:

Foglio: 15

Particella: 330

Subalterno: 707

Compilata da:

Grisi Riccardo

Iscritto all'albo:

Geometri

Prov. Milano


N. 10696

Planimetria

Scheda n. 1

Scala 1:200

**PIANO PRIMO INTERRATO - h. 2.60 m**

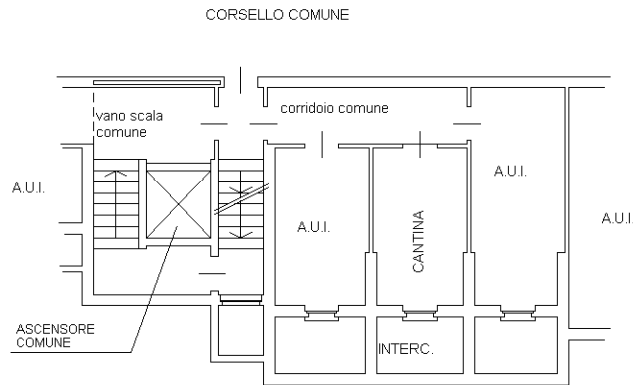

NORD



Ultima planimetria in atti