

**Agenzia delle Entrate
CATASTO FABBRICATI
Ufficio Provinciale di
Palermo**

Dichiarazione protocollo n. PA0076384 del 06/07/2021

Comune di Palermo

Via Francesco Speciale

civ. 79

Identificativi Catastali:

Sezione:

Foglio: 58

Particella: 1328

Subalterno: 12

Compilata da:

Cottone Giuseppe

Iscritto all'albo:
Architetti

Prov. Palermo

N. 3310


Planimetria

Scheda n. 1


Scala 1:200

Piano Primo

H=3.00 m

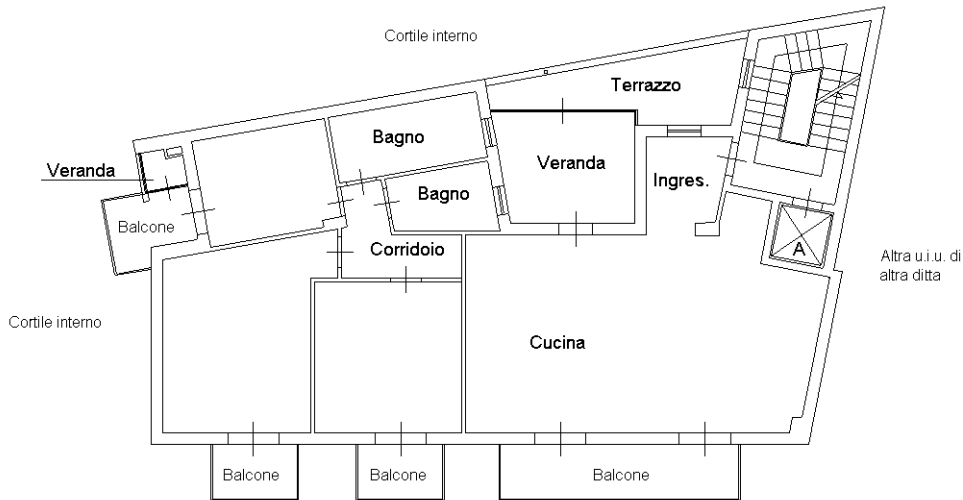

Via Francesco Speciale

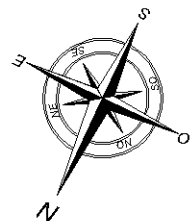

Ultima planimetria in atti