

**Agenzia del Territorio
CATASTO FABBRICATI
Ufficio Provinciale di
Genova**

Dichiarazione protocollo n. GE0202492 del 09/06/2010
Planimetria di u.i.u. in Comune di Genova - Sampierdarena
Via Walter Fillak civ. 42

Identificativi Catastali:

Sezione: SAM
Foglio: 43
Particella: 352
Subalterno: 35

Compilata da:
Milani Fabio

Iscritto all'albo:
Geometri


Prov. Genova

N. 2635

Scheda n. 1 Scala 1:200

PIANO 7°

H=3,00 mt

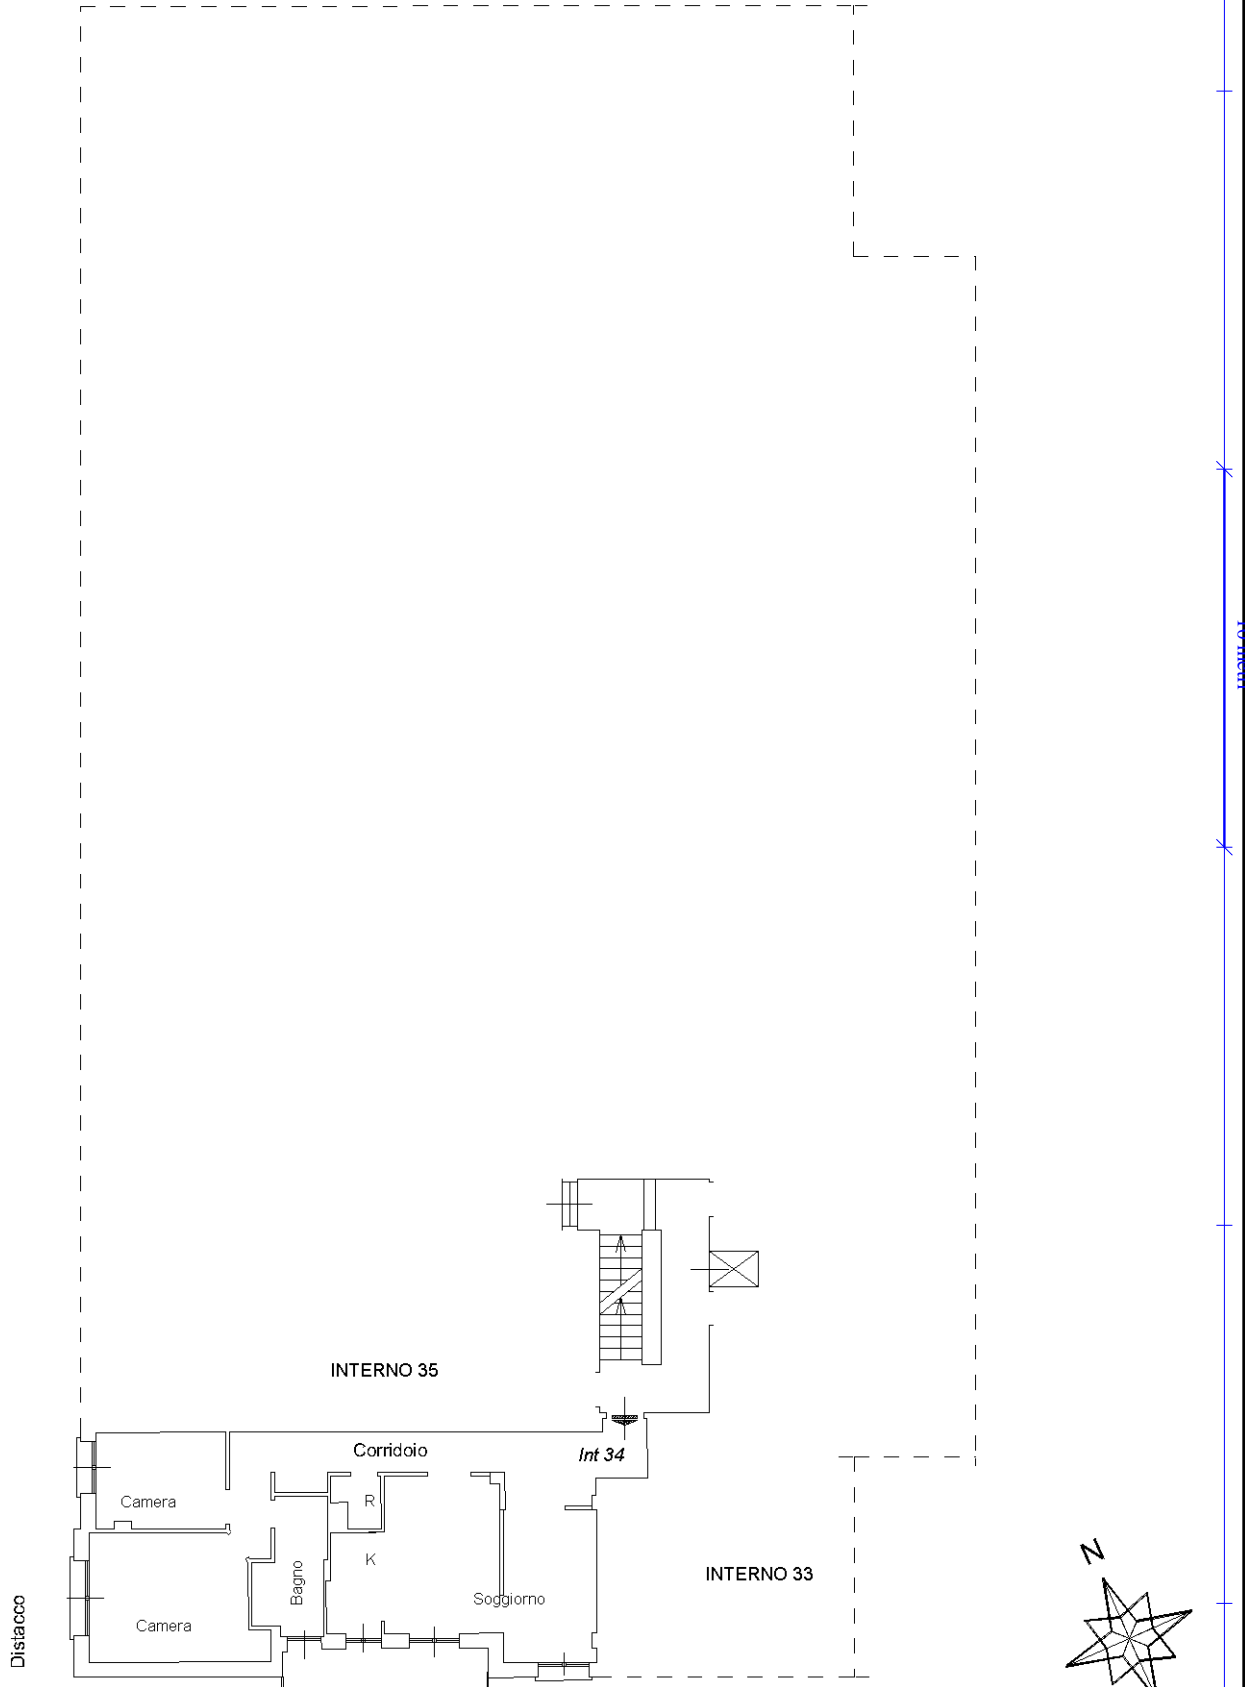

Distacco

Ultima planimetria in atti

