



STATO DI FATTO RILEVATO


*** NOTA : VANO UNICO RICAVATO MEDIANTE LA RIMOZIONE DI UN FONDELLO DIVISORIO PRE-ESISTENTE, IL QUALE AL MOMENTO NON HA I REQUISITI DI ABITABILITA' IN QUANTO NON VIENE RISPETTATO IL RAPPORTO AEROILLUMINANTE PREVISTO DAL REGOLAMENTO EDILIZIO COMUNALE (SUPERFICIE FINESTRA MIN. 1/8 SUP. PAVIMENTO)

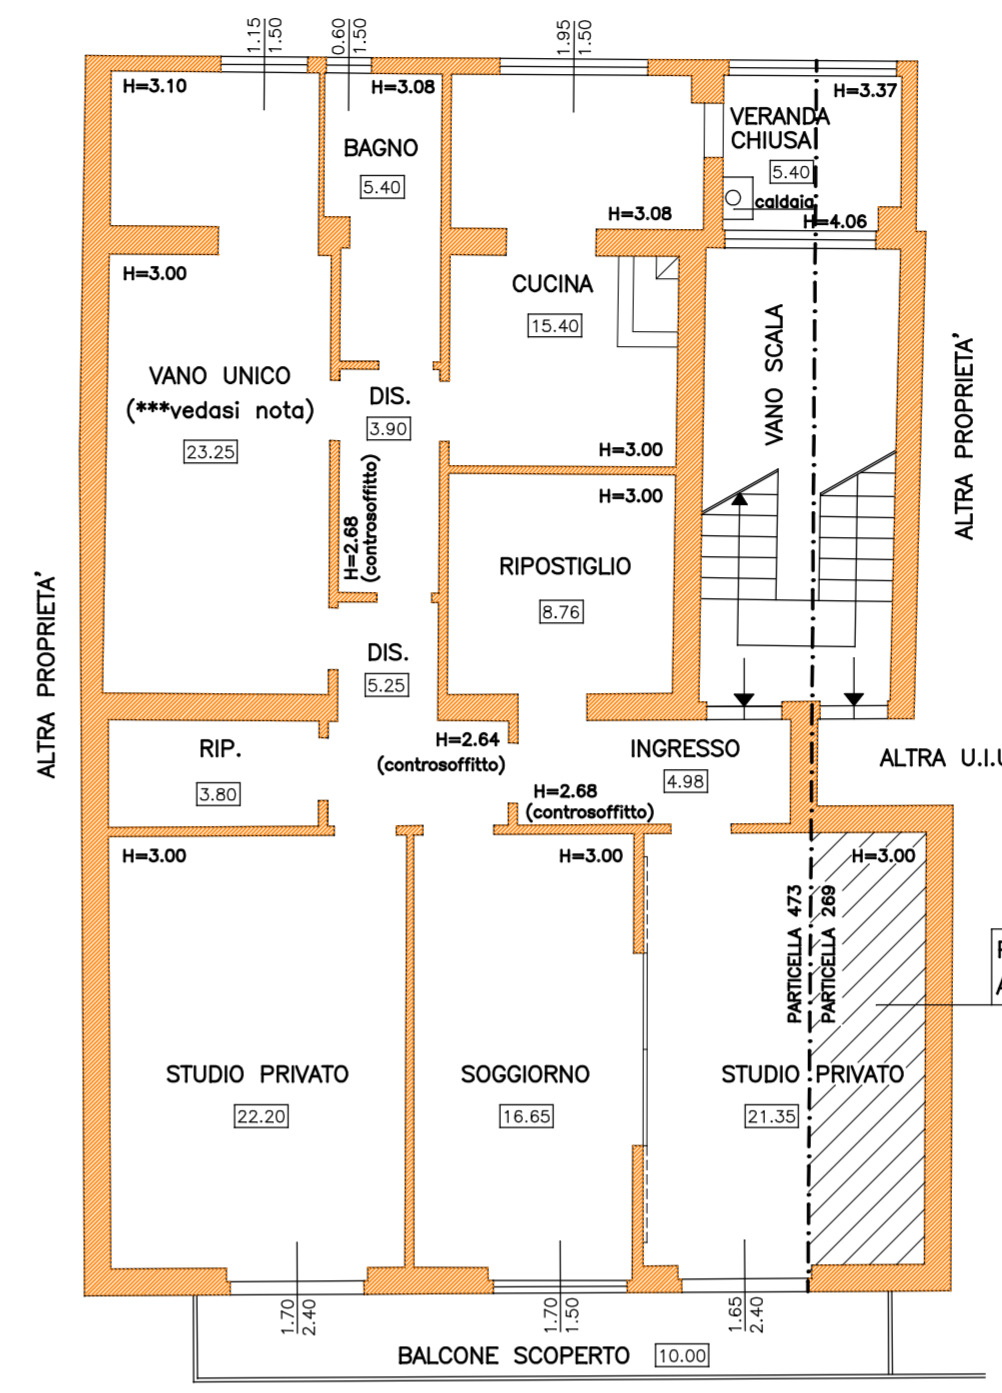

PIANO PRIMO

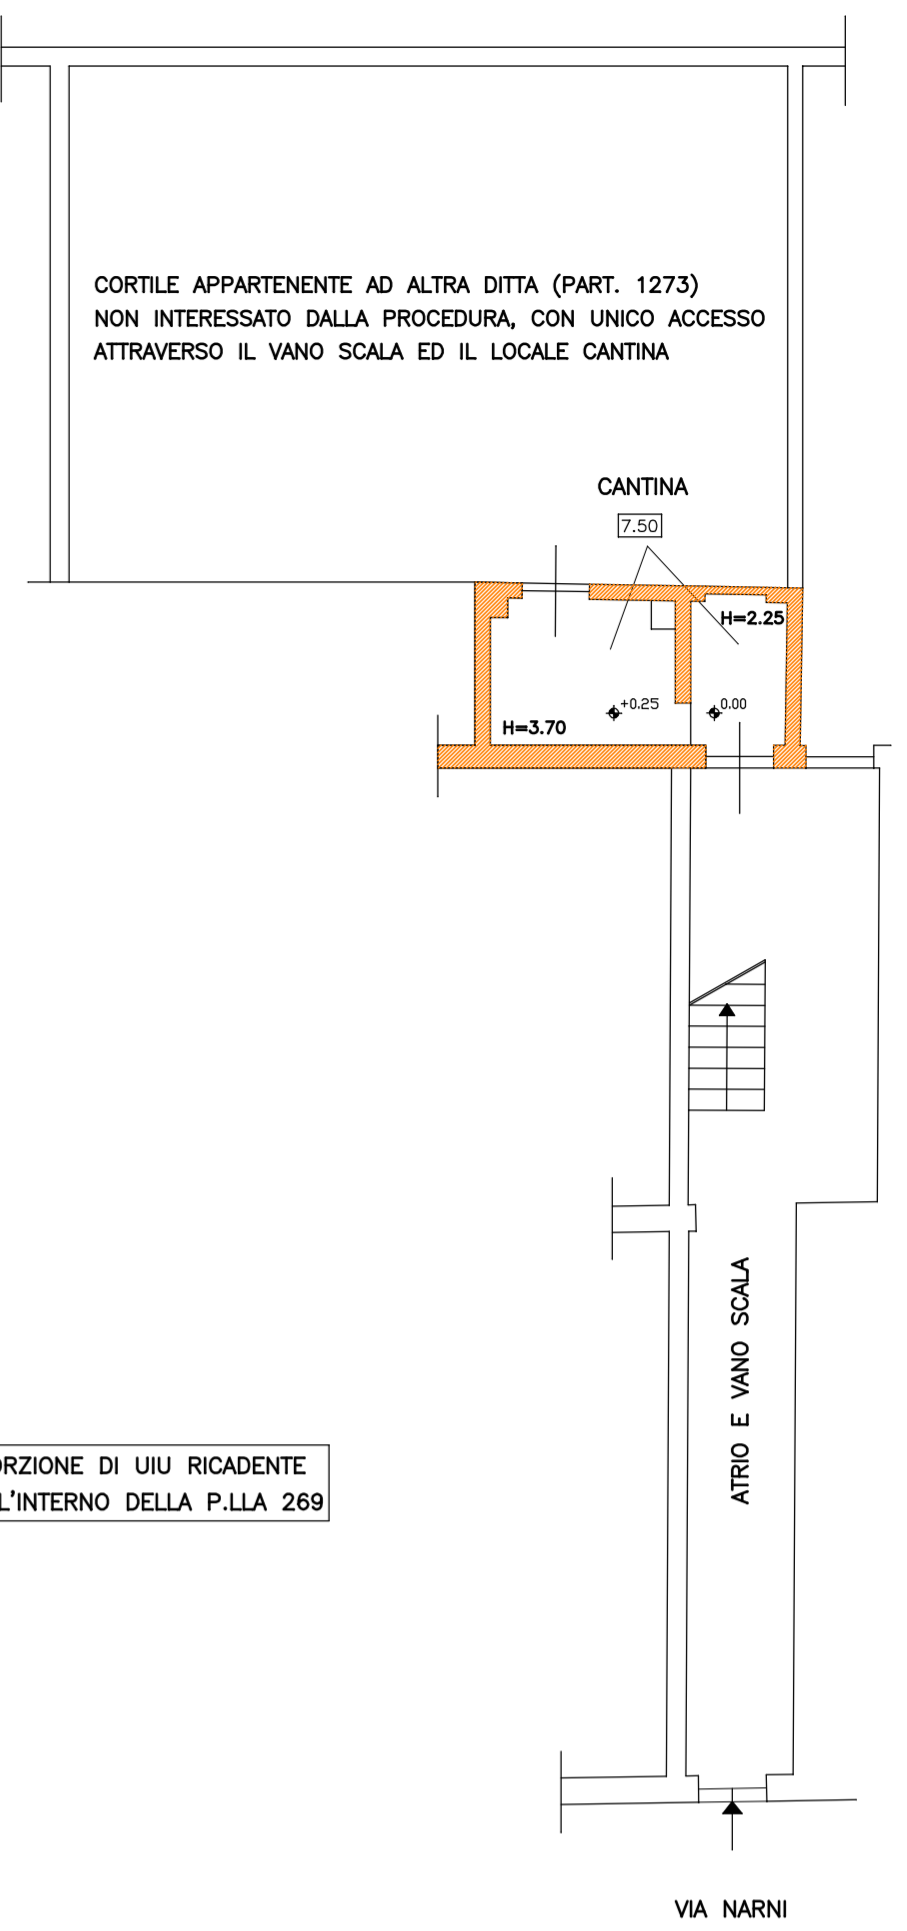

PIANO TERRA

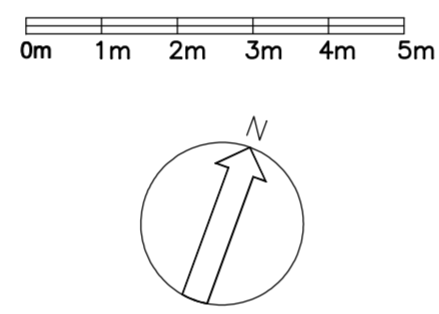

MODIFICHE DA APPORTARE


(VEDASI RELAZIONE PERITALE)



RIPRISTINO DEL FONDELLO DIVISORIO PER IL RISPETTO DEL RAPPORTO AEROILLUMINANTE (SUPERFICIE FINESTRA MIN. 1/8 SUP. PAVIMENTO)




RIPRISTINO TERRAZZO CON RIMOZIONE VETRATA E REALIZZAZIONE FONDELLO DIVISORIO ESCLUDENDO LA PORZIONE NON RISULTANTE NELLA PLANIMETRIA CATASTALE ALLEGATA ALL'ATTO DI PROVENIENZA (ATTO C/V NOTAIO MACRI' REP. 3474 DEL 20/12/2011)

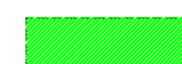


RIMOZIONE TAMPONATURA ESTERNA AL DI SOTTO DEL TERRAZZO DEL P.1 CON RIPRISTINO DI UNO SPAZIO COPERTO "PORTICO" NELLO STATO DI FATTO GRAVATO DA SERVITU' DI PASSAGGIO A FAVORE DELL'ADIACENTE CORTILE APPARTENENTE AD ALTRA DITTA





RIMOZIONE PORZIONE DI COPERTURA IN ETERNIT AL DI SOTTO DEL TERRAZZO DEL P.1

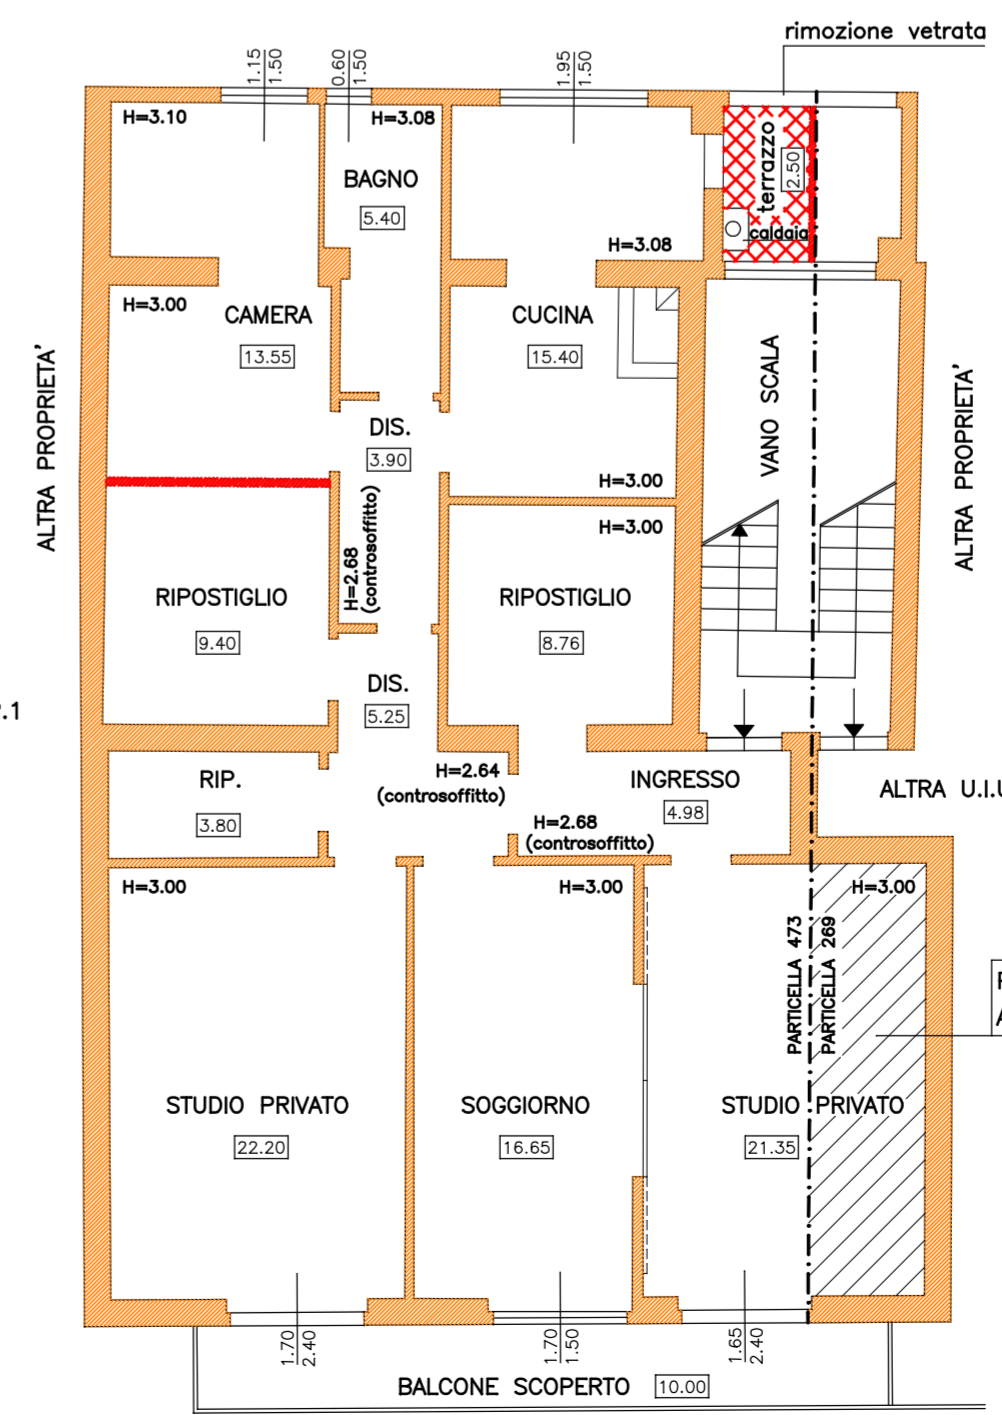

PIANO PRIMO

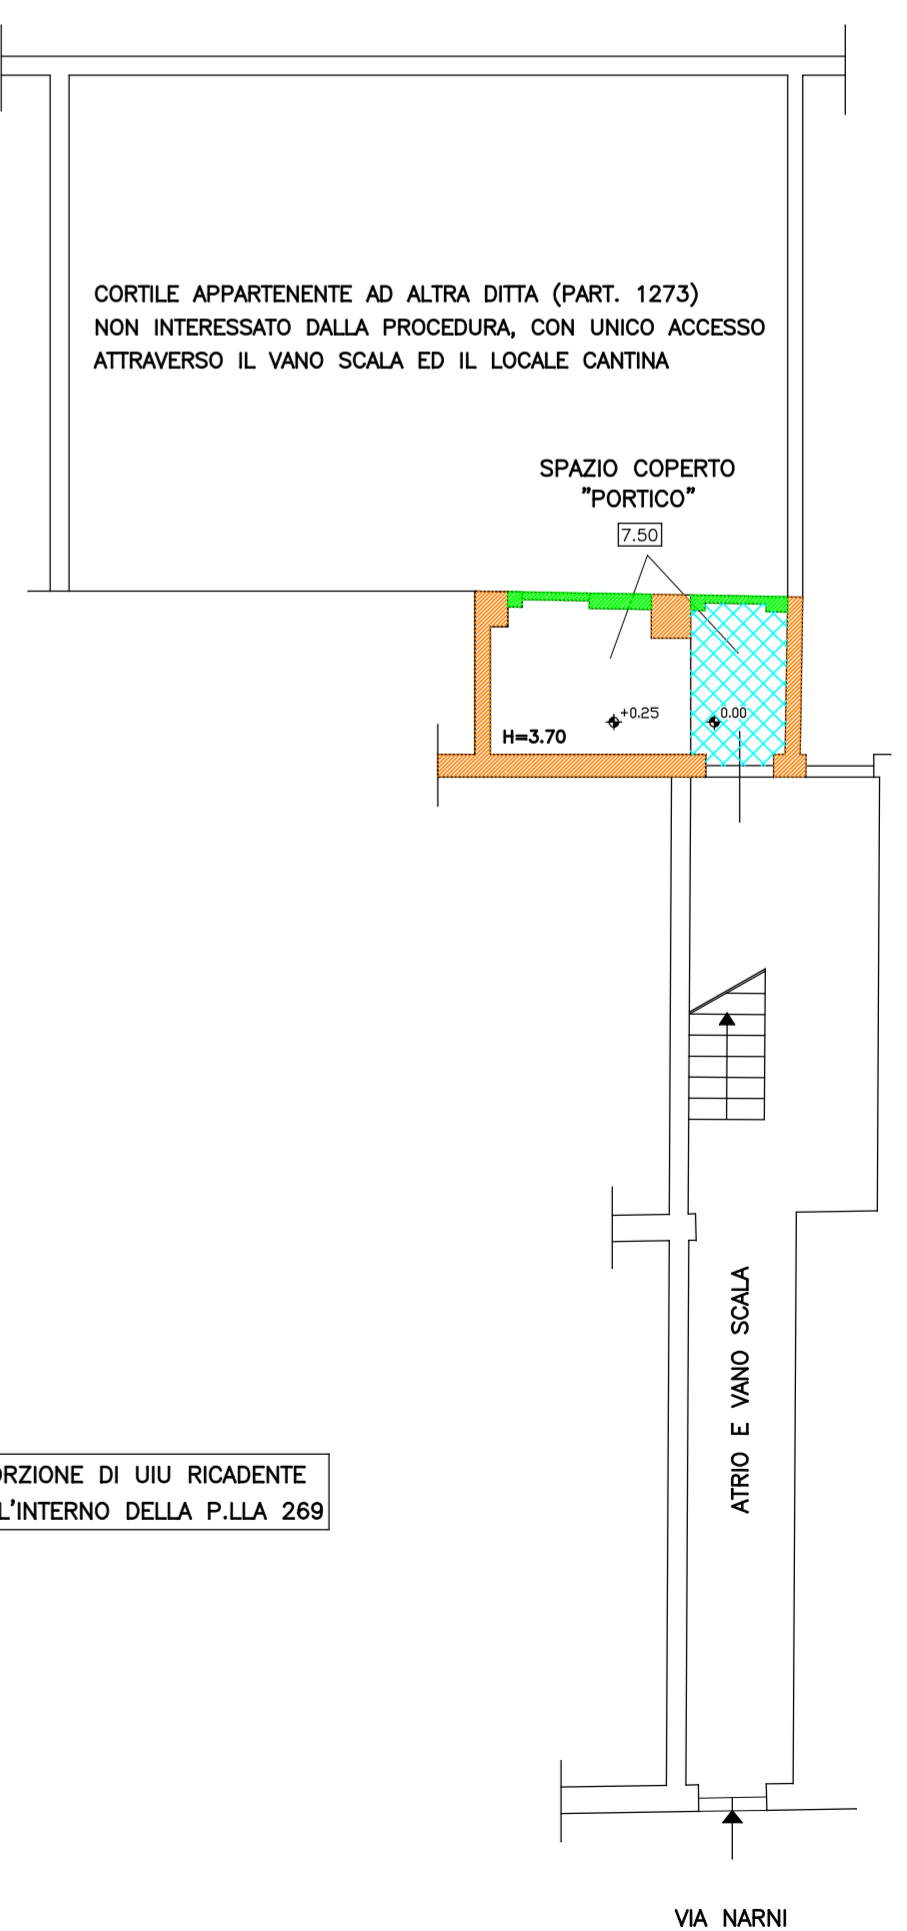

PIANO TERRA

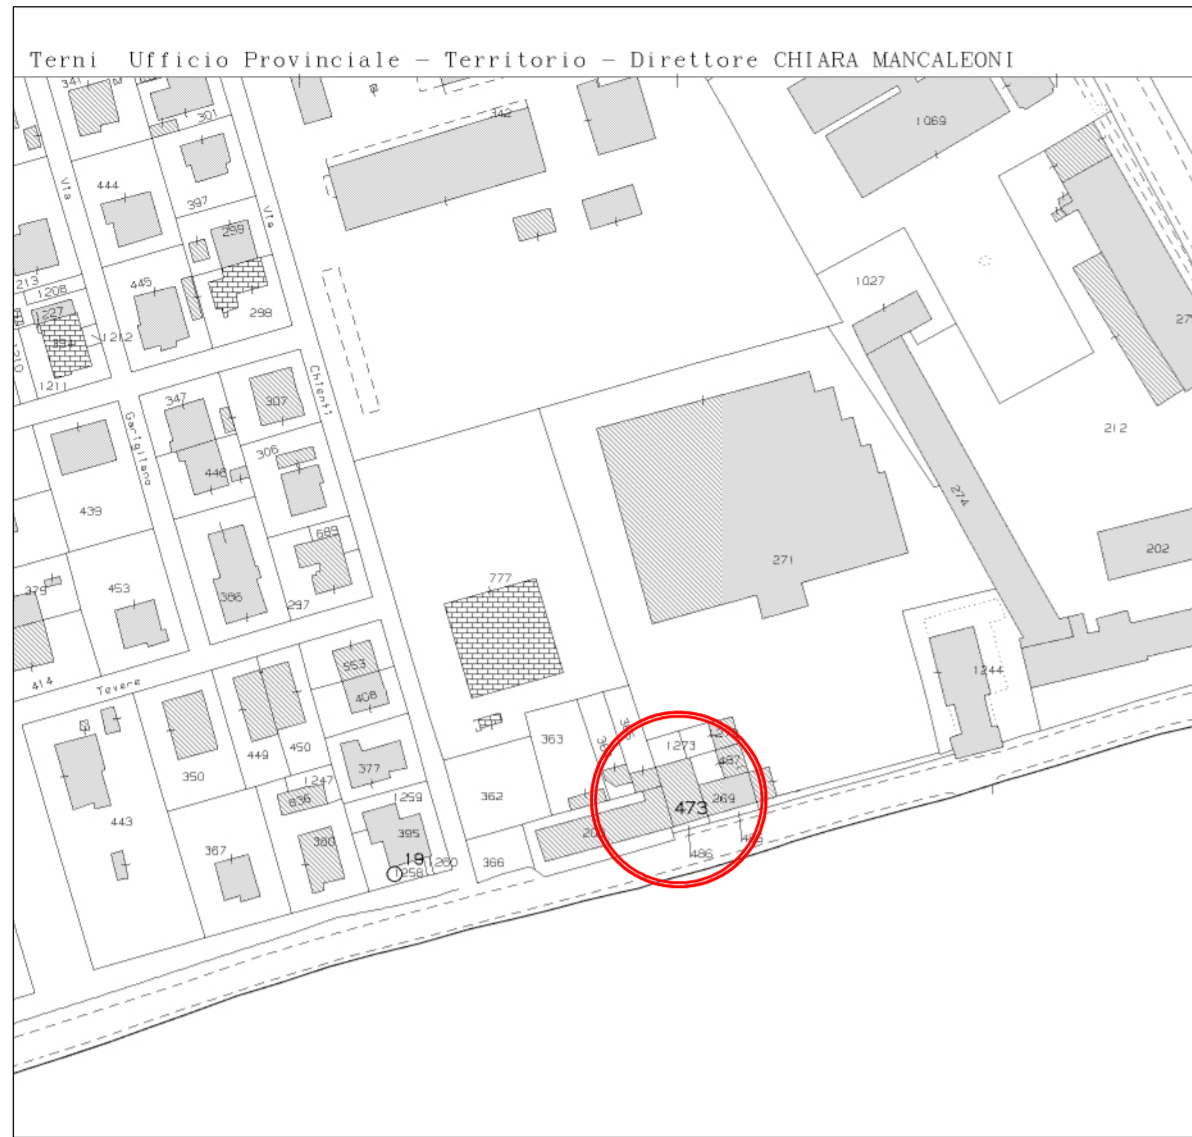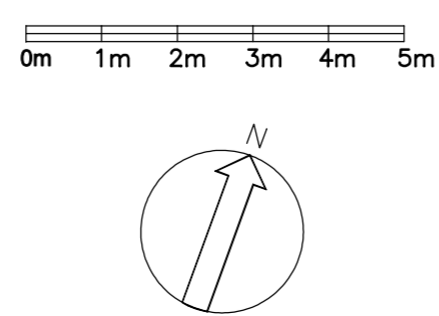

STRALCIO PLANIMETRIA CATASTALE: rapp. 1:2000
 COMUNE DI TERNI (TR) - FOGLIO 103 - PARTICELLA 473



TRIBUNALE DI TERNI

Fallimento N. 1/2022

OGGETTO

RILIEVO STATO DI FATTO PORZIONE DI FABBRICATO SITO NEL COMUNE DI TERNI (TR) VIA NARNI N. 99/E (FG. 103 - PART. 473 SUB. 6).


PIANTE

ALL. 1

RAPP. : 1:100

DATA: 28.03.2024

IL C.T.U.

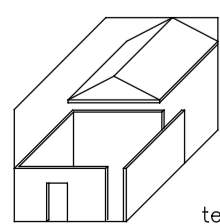

GEOM. LUCIANO CIANCHETTA
 Via Alberto Mario n. 18
 TERNI
 tel. 348-2686246

