


N. 5800

H. -6000

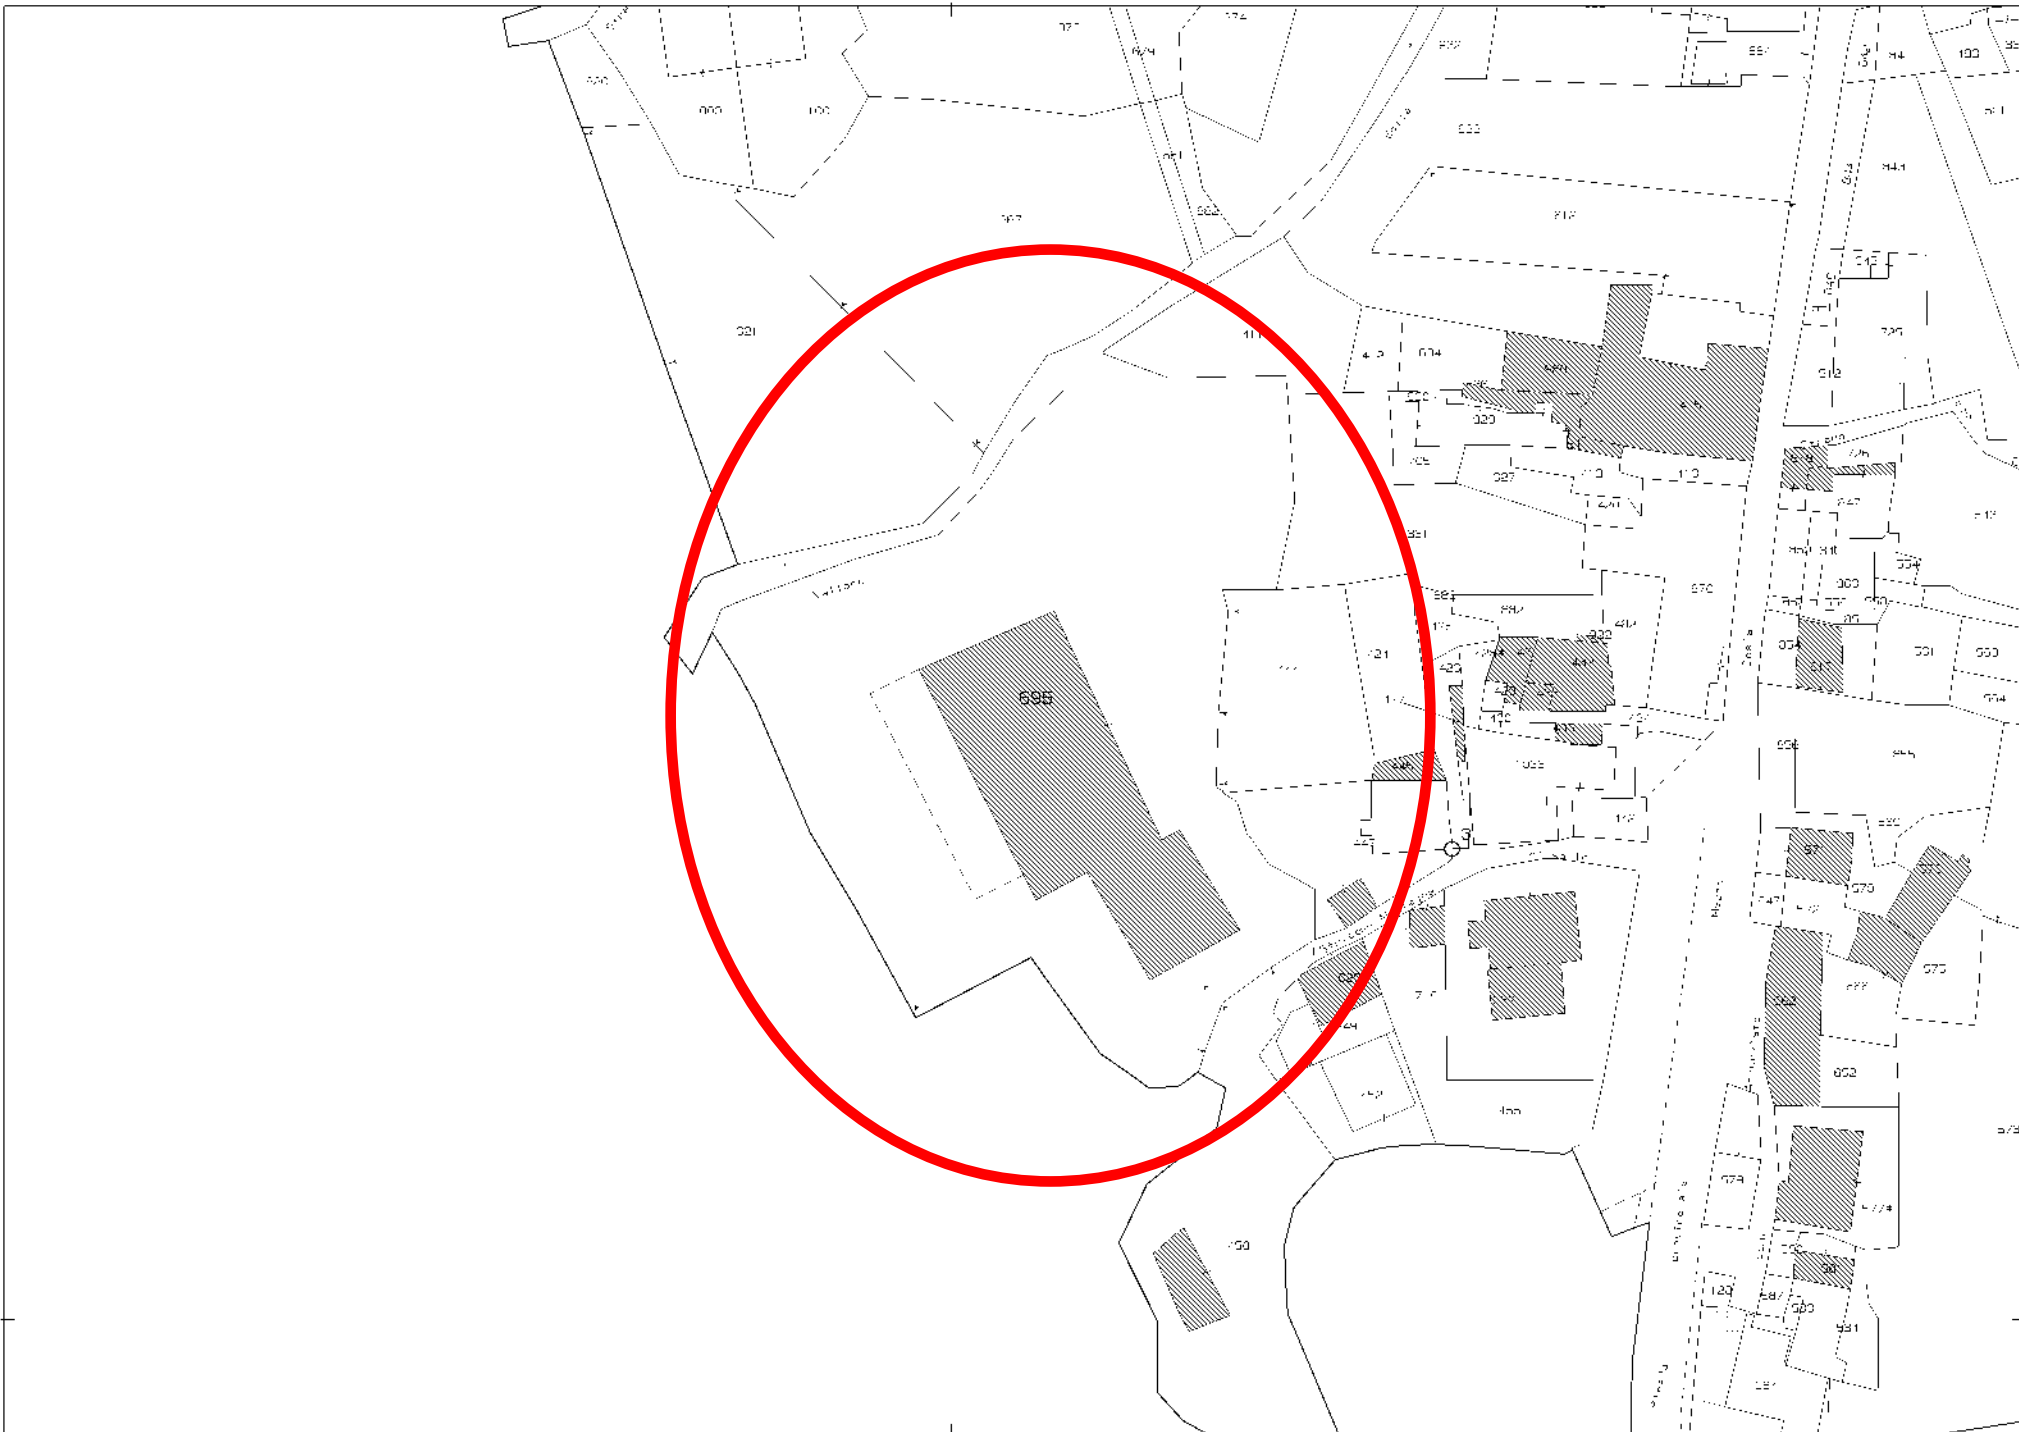

Comune: (AV) SANTO STEFANO DEL SOLE Scala originale: 1:1000  
Dimensione cornice: 257.000 x 159.000 m. Protocollo pratica T9853/2025  
Foglio: 6

1 Particella: 695

