

**Agenzia del Territorio  
CATASTO FABBRICATI  
Ufficio Provinciale di  
Cosenza**

Dichiarazione protocollo n. CS0335977 del 21/06/2007

Planimetria di u.i.u. in Comune di Montalto Uffugo

Via G. Verdi

civ. SNC

Identificativi Catastali:

Sezione:  
Foglio: 7  
Particella: 1107  
Subalterno: 13

Compilata da:

Iscritto all'albo:  
Architetti

Prov. Cosenza


N. 1068

Scheda n. 1

Scala 1:200

### Piano Primo

H= cm. 275

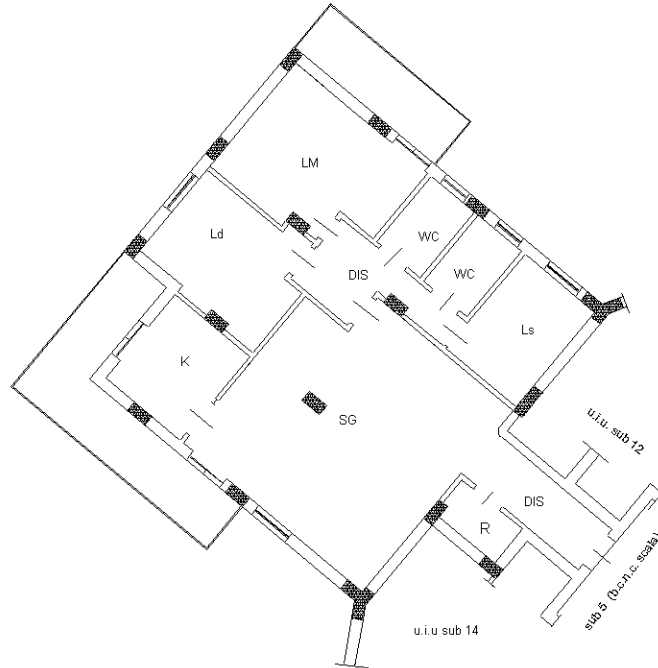

Ultima planimetria in atti

