

**Agenzia delle Entrate**  
**CATASTO FABBRICATI**  
Ufficio provinciale di  
Roma

Dichiarazione protocollo n. RM0436929 del 06/12/2021  
Comune di Ardea  
Viale Tevere


civ. 66

Identificativi Catastali:  
Sezione: 54  
Foglio: 7068  
Particella: 7068  
Subalterno:

Compilata da:  
Tariotti Paolo  
Iscritto all'albo:  
Geometri  
Prov. Roma  
N. 8994

Planimetria  
Scala 1: 200

**PIANO INTERRATO**

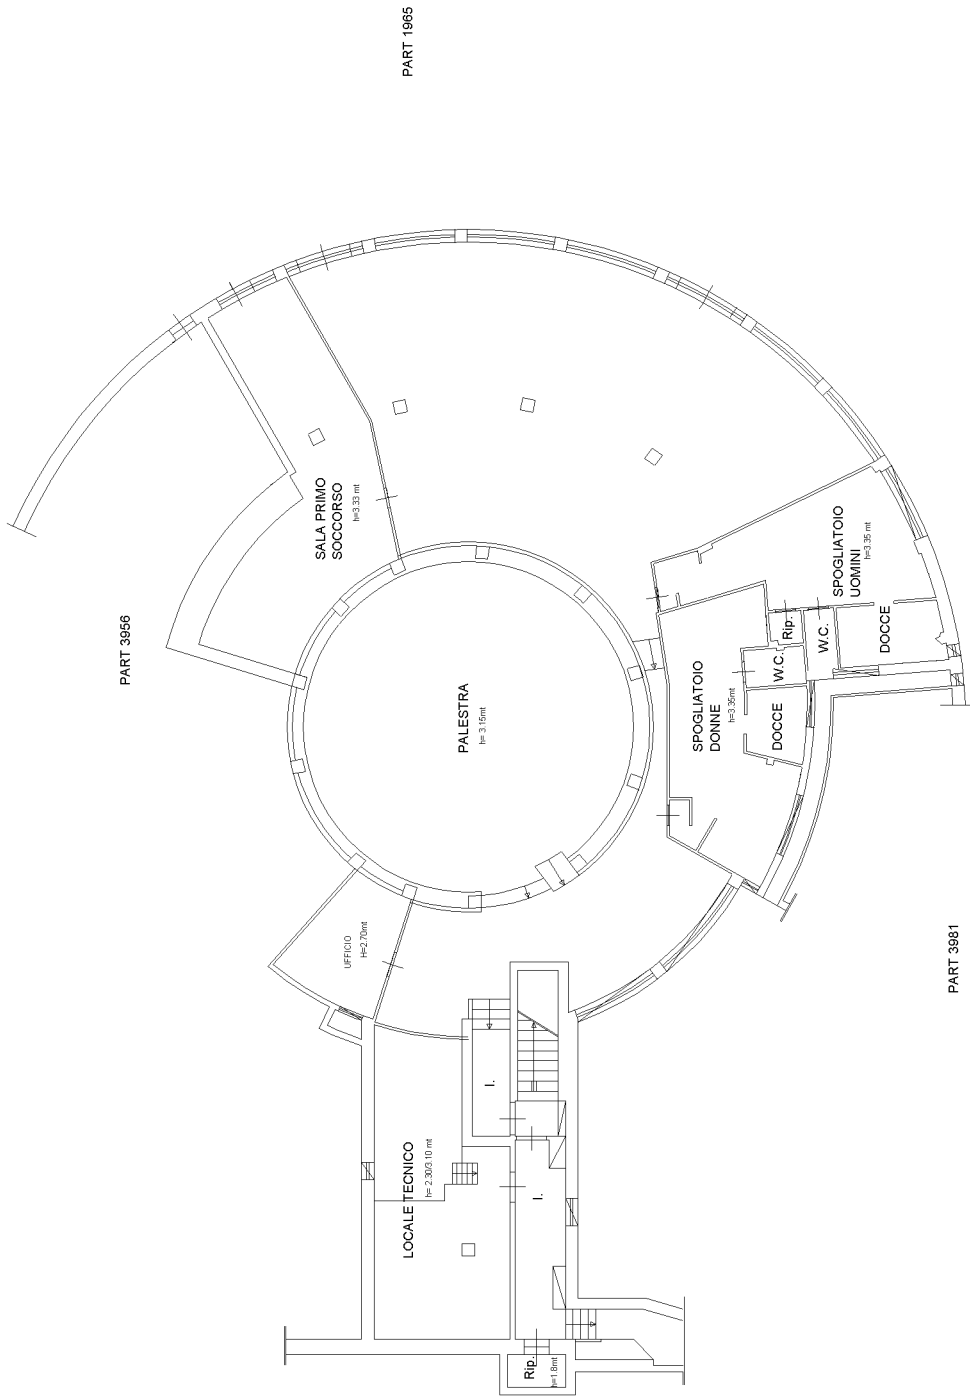

**Agenzia delle Entrate**  
**CATASTO FABBRICATI**  
Ufficio provinciale di  
Roma

Dichiarazione protocollo n. RM0436929 del 06/12/2021  
Comune di Ardea  
Viale Tevere

civ. 66

Compilata da:  
Tariolotti Paolo  
Iscritto all'albo:  
Geometri  
Prov. Roma

Identificativi Catastali:  
Sezione: 54  
Foglio: 54  
Particella: 7068  
Subalterno:


N. 8994

Scala 1: 200

Scheda n. 21

Ultima planimetria in atti

**PIANO TERRA**

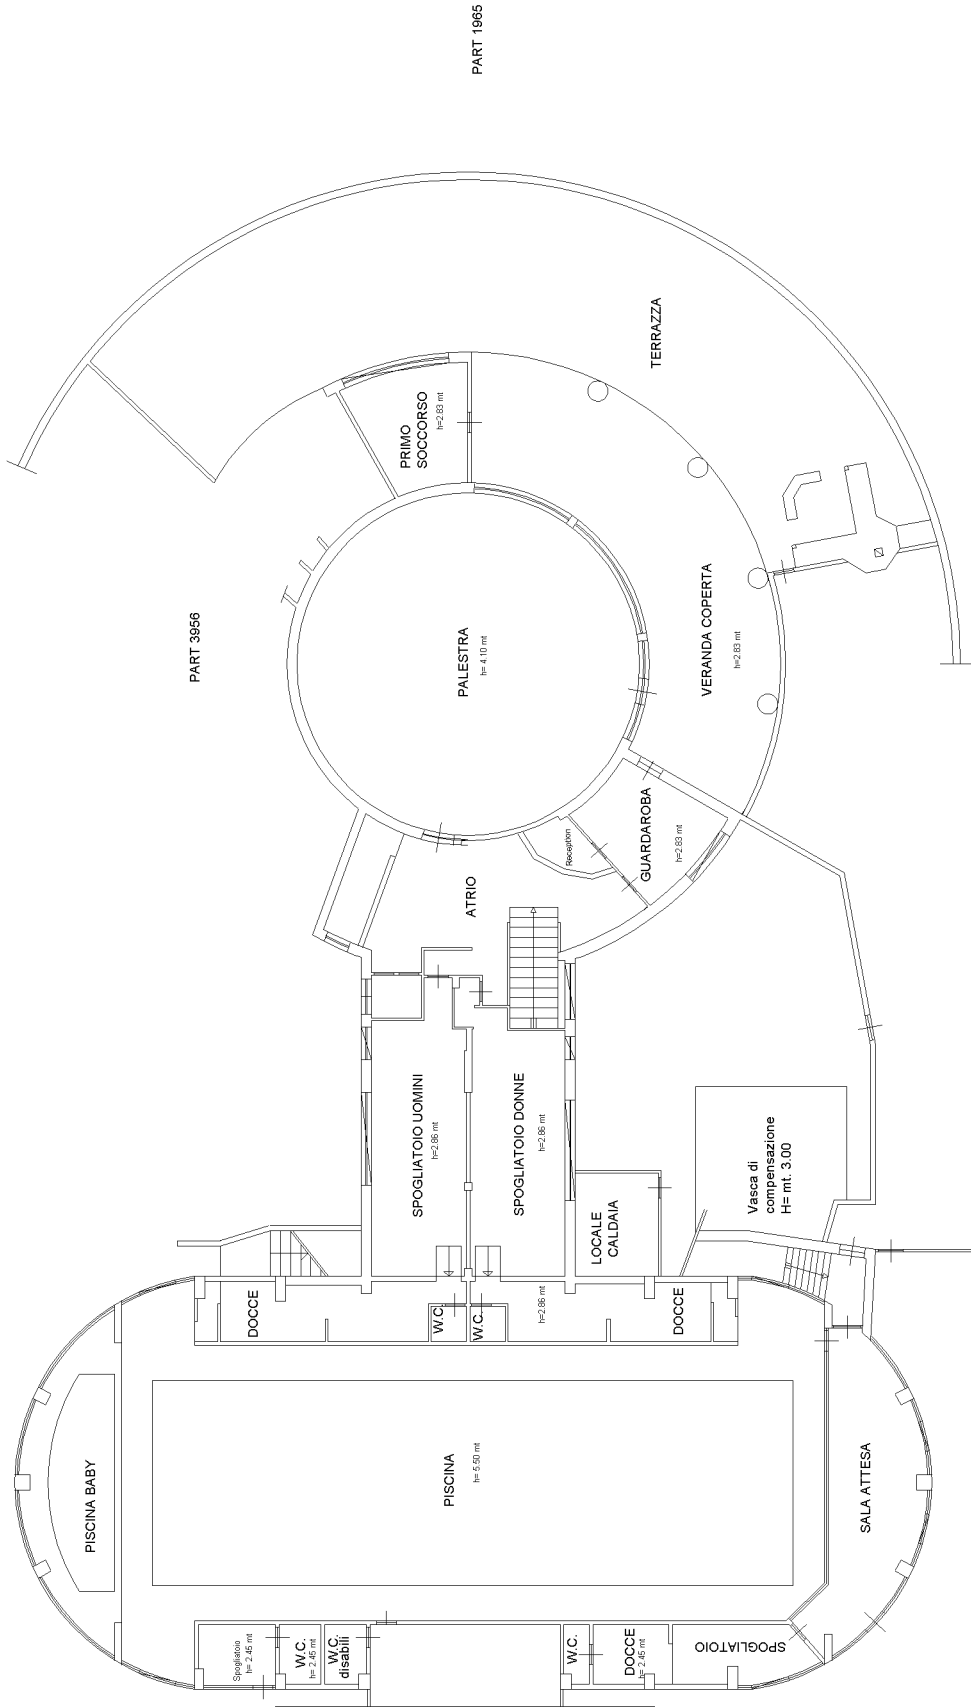

**Agenzia delle Entrate**  
**CATASTO FABBRICATI**  
Ufficio provinciale di  
Roma

Dichiarazione protocollo n. RM0436929 del 06/12/2021  
Comune di Ardea  
Viale Tevere civ. 66

Identificativi Catastali:  
Sezione: 54  
Foglio: 54  
Particella: 7068  
Subalterno:  
Compilata da:  
Tariotti Paolo  
Iscritto all'albo:  
Geometri  
Prov. Roma N. 8994

Planimetria in atti  
Scala 1: 200

Ultima planimetria in atti

