

**Agenzia del Territorio
CATASTO FABBRICATI
Ufficio Provinciale di
Bergamo**

Dichiarazione protocollo n. BG0224181 del 13/09/2012

Planimetria di u.i.u. in Comune di Casirate D'adda

Via Privata Don Francesco Donati

civ. SNC

Identificativi Catastali:

Sezione:
Foglio: 11
Particella: 4370
Subalterno: 765




Compilata da:
Brambilla Monica

Iscritto all'albo:
Ingegneri

Prov. Monza E Brianza

N. 2379

Scheda n. 1 Scala 1:200

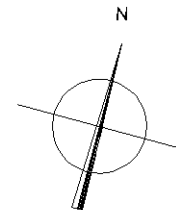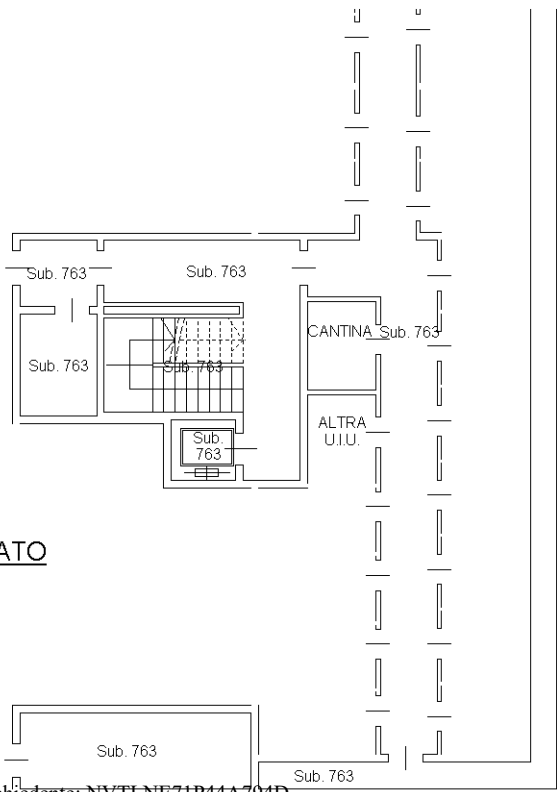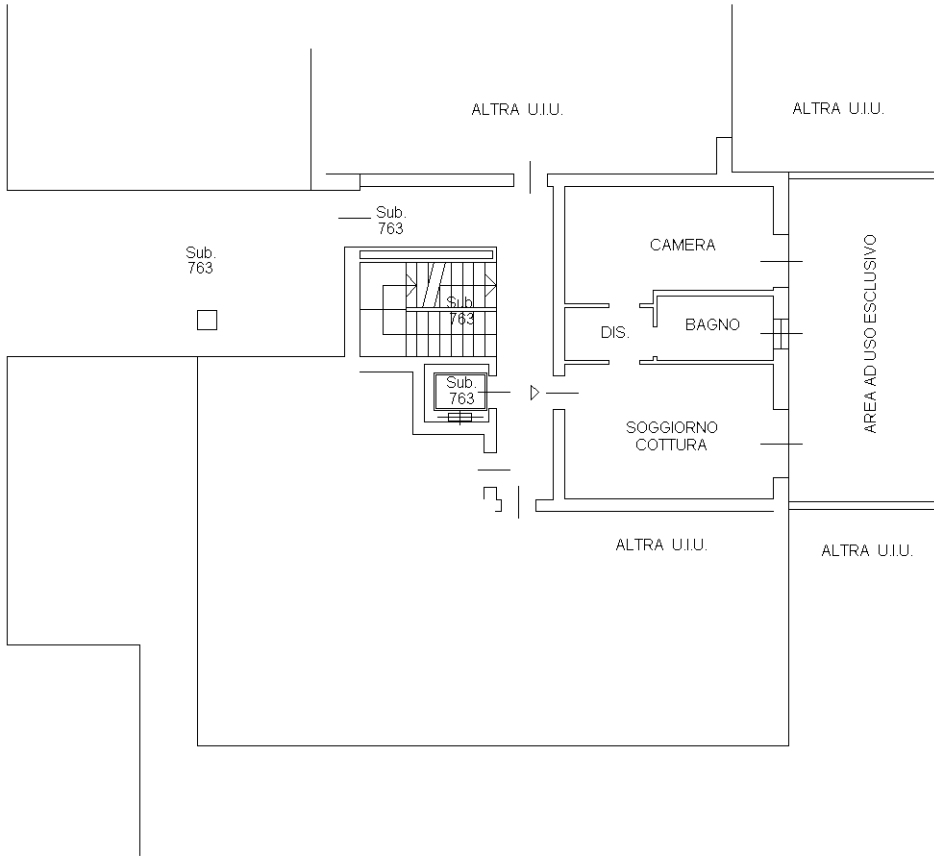

Ultima planimetria in atti

**Agenzia del Territorio
CATASTO FABBRICATI
Ufficio Provinciale di
Bergamo**

Dichiarazione protocollo n. BG0224181 del 13/09/2012

Planimetria di u.i.u. in Comune di Casirate D'adda

Via Privata Don Francesco Donati

civ. SNC

Identificativi Catastali:

Sezione:
Foglio: 11
Particella: 4370
Subalterno: 846

Compilata da:
Brambilla Monica


Iscritto all'albo:
Ingegneri

Prov. Monza E Brianza


N. 2379

Scheda n. 1

Scala 1:200

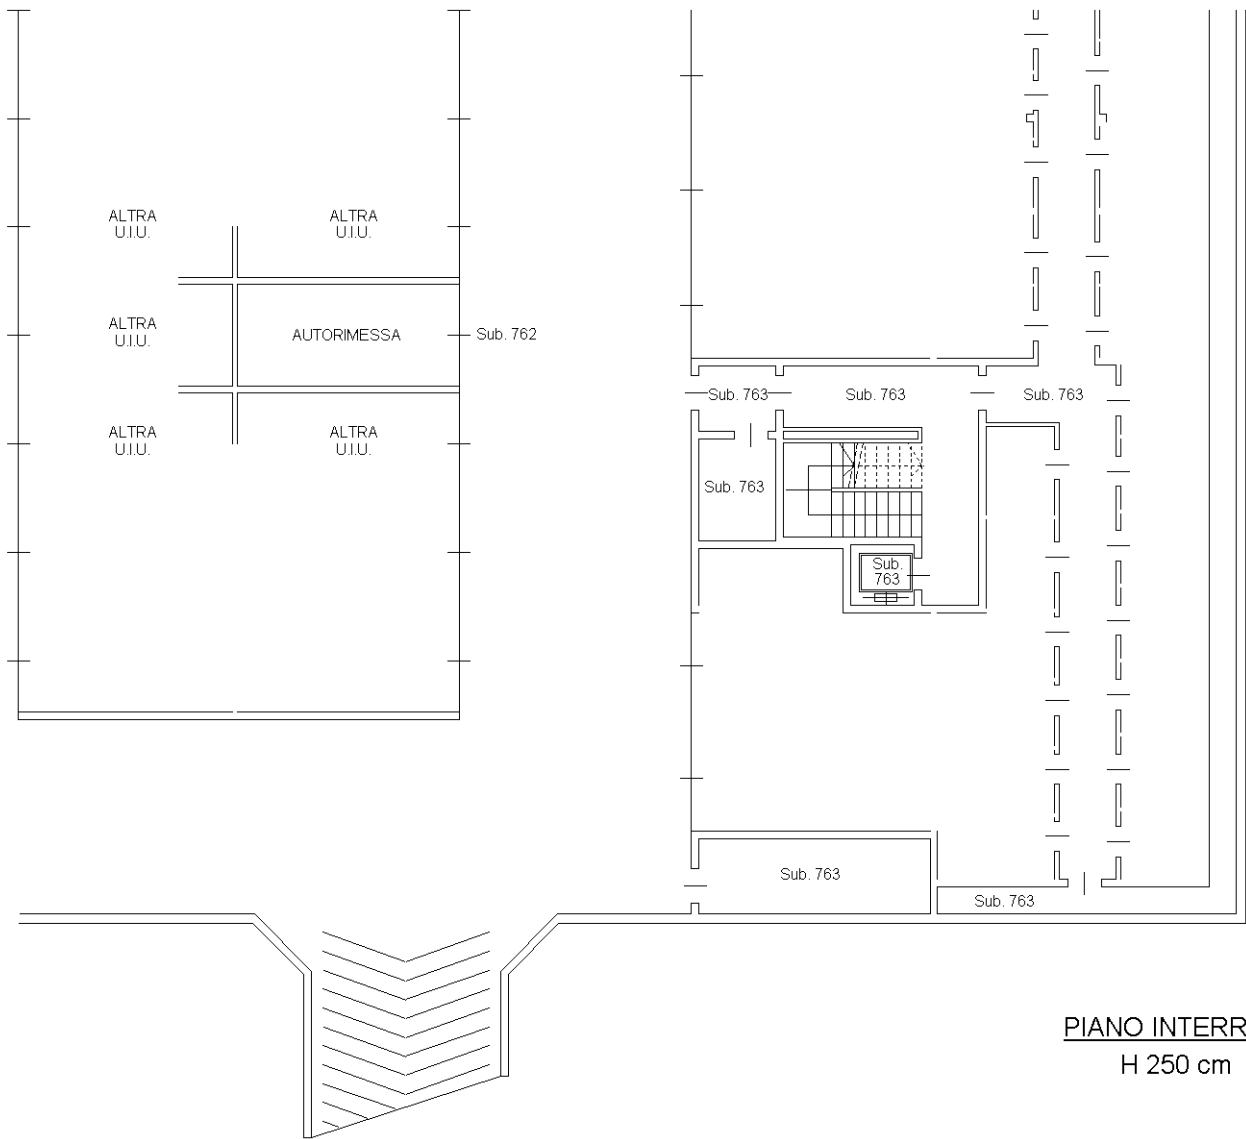

PIANO INTERRATO
H 250 cm

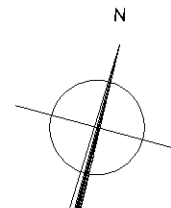

Ultima planimetria in atti