




Committente	TRIBUNALE CIVILE di GENOVA _ Sezione VII ESECUZIONI IMMOBILIARI	
Oggetto	Procedura di esecuzione 	

PUNTI di VISTA FOTOGRAFICI

Via Fereggiano, civ. 203Ar - 203Br

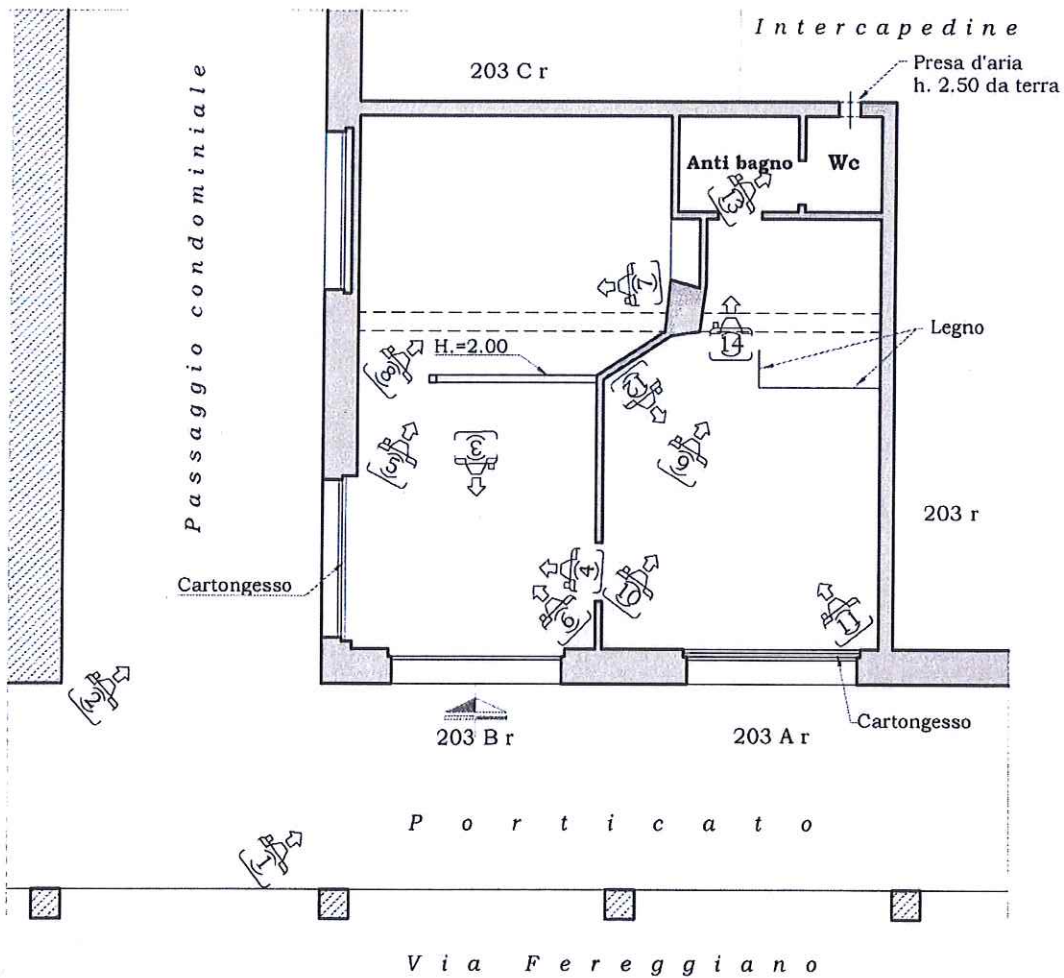

 STUDIO TECNICO SELIS Via XX Settembre 2/44 Genova Tel. 010566106 _ 3477210635 Progettista Geom. Enrico Selis Iscrizione Albo Geometri n° 2458 e-mail: studio.selis.ge@gmail.com	SOGGETTO TAVOLA: Tribunale Civile di Genova Immobile sito in Via Fereggiano, civ. 203Ar-203Br_GE			
	DATA SOPRALLUOGO: 28/06/2024	DATA: Luglio 2024	PIANTA: Punti di Vista Fotografici	SCALA 1:100

Firmato Da: SELIS ENRICO Emesso Da: ARUBAPEC S.P.A. NG CA.3 Serial#: 34e218b03a78f9f0664761adcb00d85

