


Completata dal **GEOMETRA RENATO GIAMTAVALLE**
 iscritto all'albo de... della provincia di **LATINA**
 data **01.12.93** Firma *[Signature]*

Dichiarazione di N.C.
 Denuncia di variazione
 Identificativi catastali
 F. 146
 n. 87 sub. 19

RISERVATO ALL'UFFICIO

ULTIMA PLANIMETRIA CATASTALE PRESENTATA IL 03.12.1999 - N.C.E.U. COMUNE LATINA FOGLIO 146 PART. 87 SUB 19

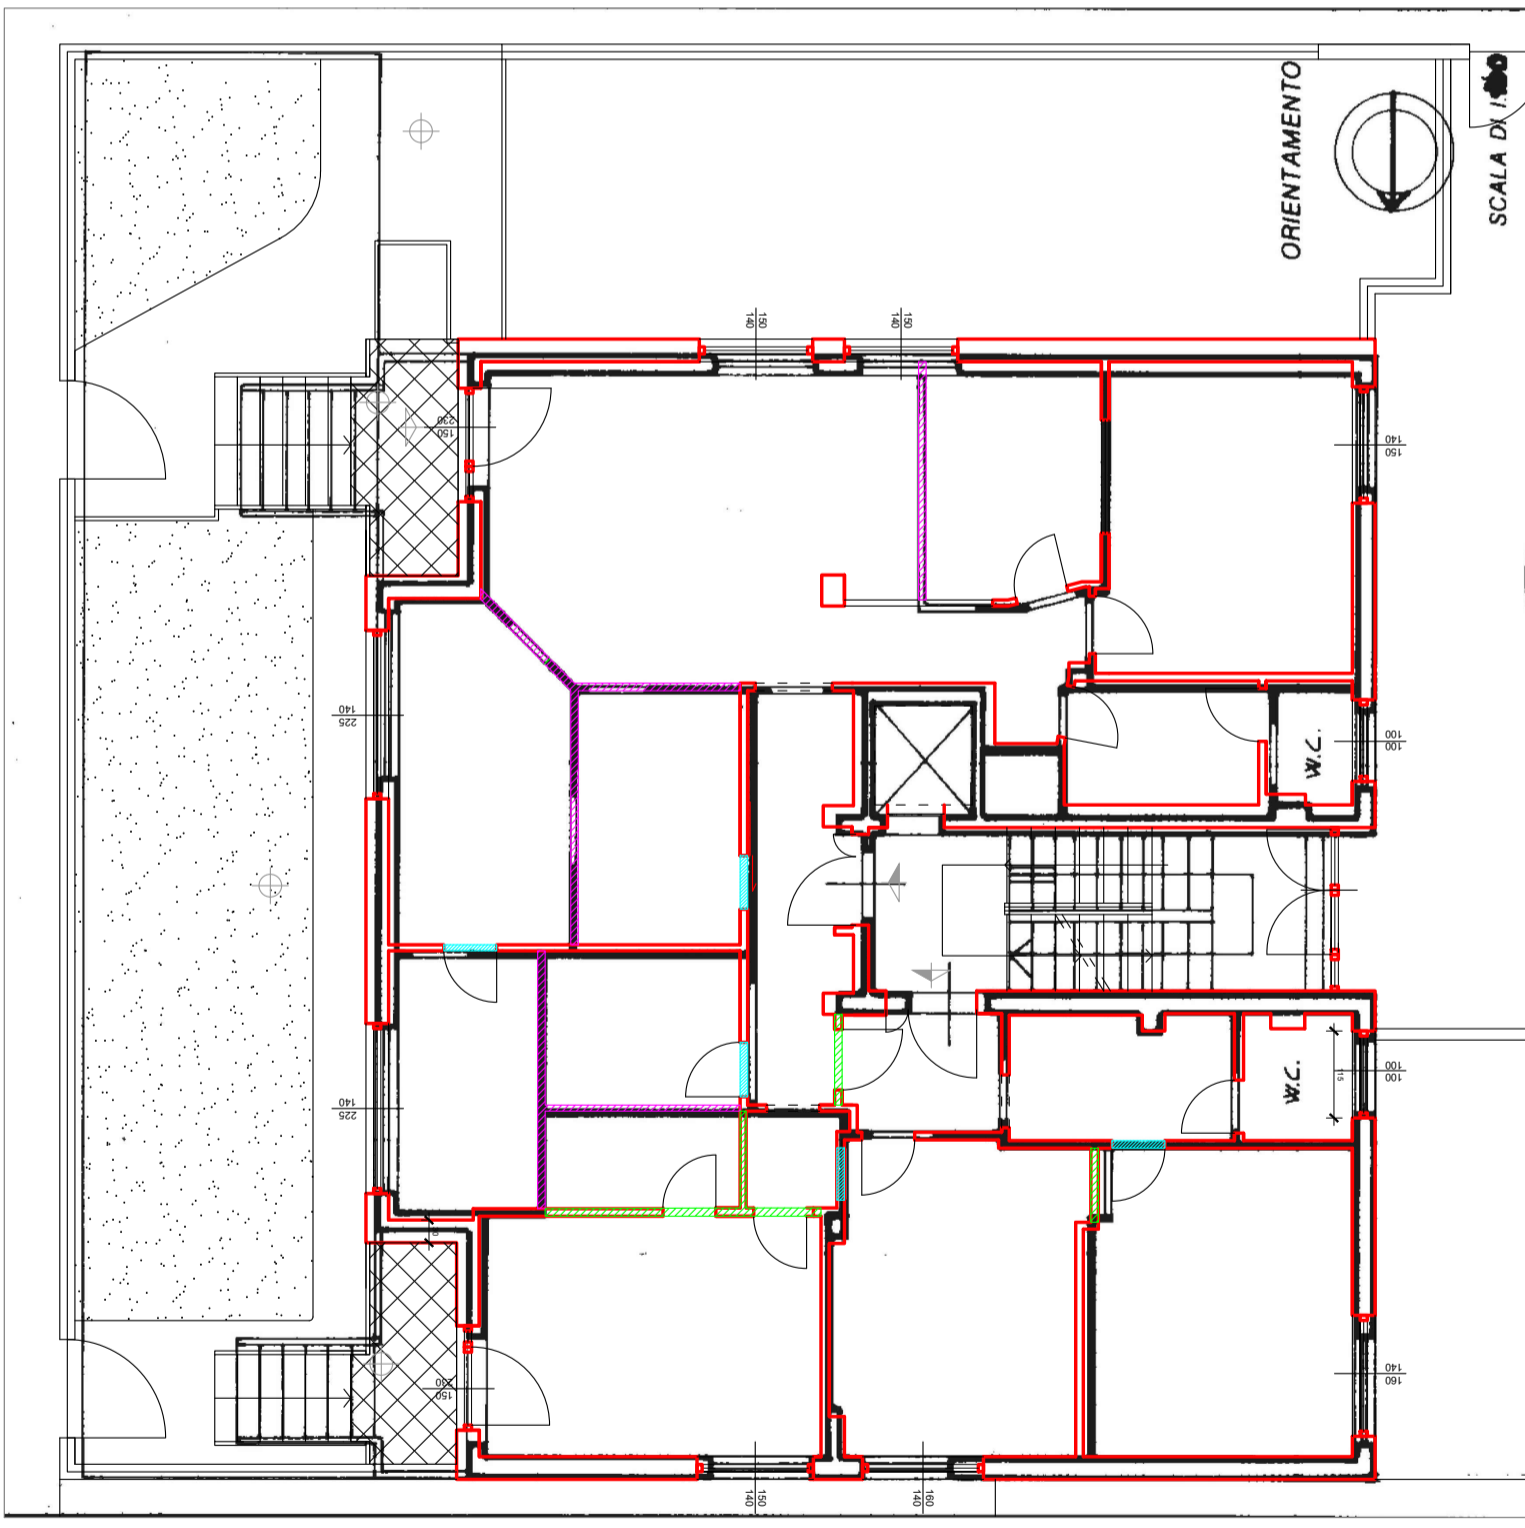

VERIFICA DI CONFORMITA' CATASTALE CON IL METODO DELLA SOVRAPPOSIZIONE DELL'ULTIMA PLANIMETRIA CATASTALE CON IL RILIEVO DELLO STATO ATTUALE

- PLANIMETRIA DI RILIEVO DELLO STATO ATTUALE
- DIFFORMITA' CATASTALI DEMOLIZIONI PARTIZIONI INTERNE
- DIFFORMITA' CATASTALI COSTRUZIONI PARTIZIONI INTERNE
- DIFFORMITA' CATASTALI COSTRUZIONI PARTIZIONI INTERNE