

Ultima planimetria in atti
 Data: 24/05/2025 n. T84589 - Richiedente: GZZNRN72C15F205C
 Totale schede: 1 - Formato di acquisizione: A3(297x420) - Formato stampa richiesto: A4(210x297)
 Scheda n. 23
 Scala 1: 200


**Agenzia del Territorio
 CATASTO FABBRICATI**
 Ufficio provinciale di
 Milano

Dichiarazione protocollo n. 00034054 del 26/03/2003
 Planimetria di u.l.u. in Comune di MILANO
 Via Confalonieri Federico
 cit. 25

Identificativi Catastali:
 Sezione:
 Foglio: 226
 Particella: 527
 Subalterno: 209

Compilata da:
 Antonio Marto
 Teorico all'atto:
 Oreste
 Prov. MILANO
 R. 7614

PIANO TERZO INTERATO
 H. 2.40

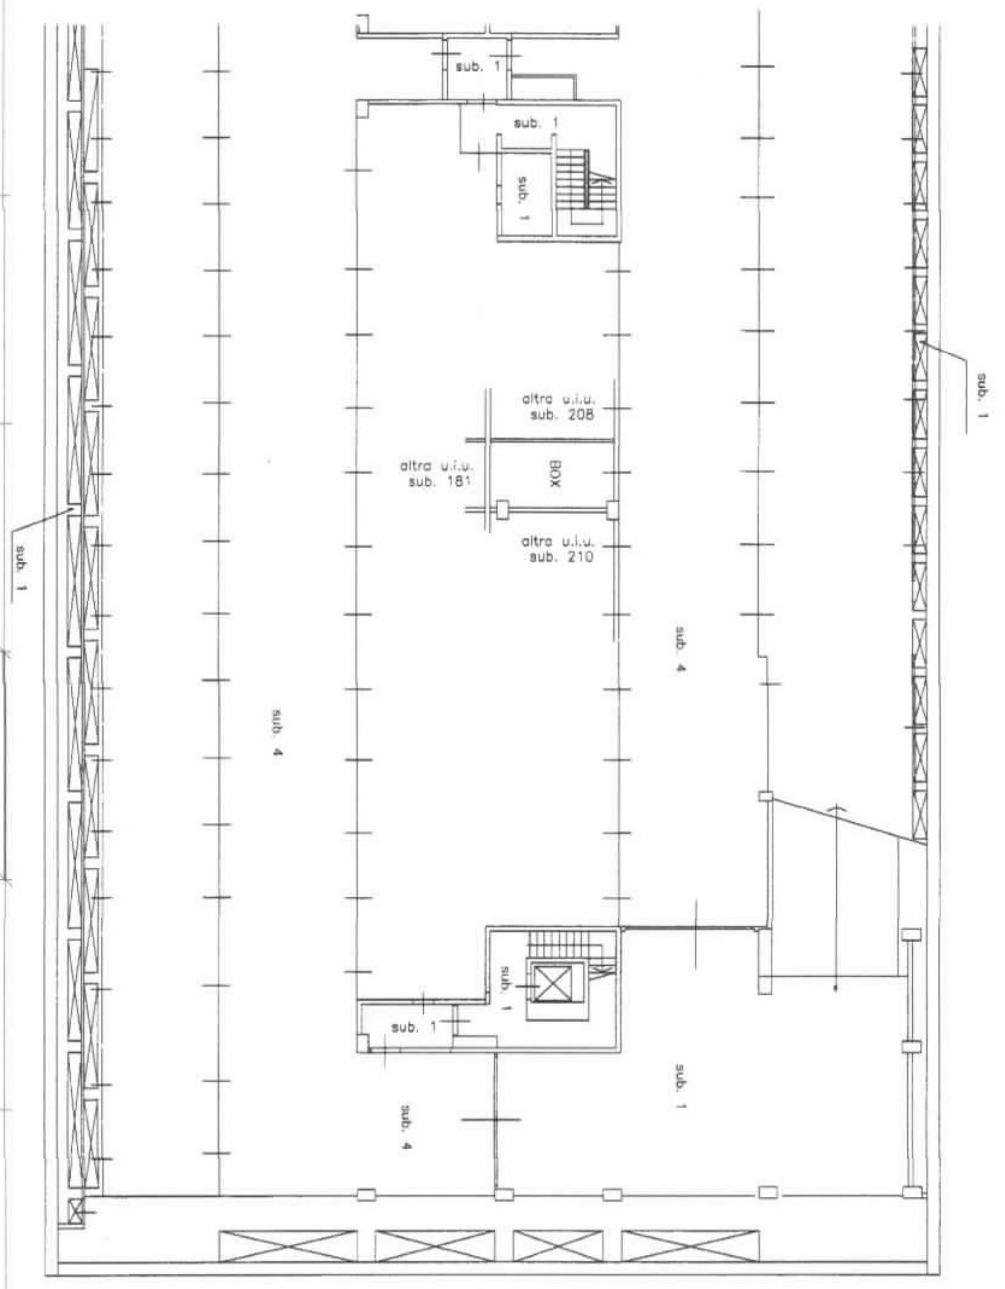

Catasto dei Fabbricati - Situazione al 24/05/2025 - Comune di MILANO(F205) - < Foglio 226 - Particella 527 - Subalterno 209 >
 VIA FEDERICO CONFALONIERI n. 25 Piano S3