

**Agenzia del Territorio
CATASTO FABBRICATI
Ufficio Provinciale di
Milano**

Dichiarazione protocollo n. MI0882907 del 18/09/2009

Planimetria di u.i.u. in Comune di Milano

Via Cusago

civ. 196

Identificativi Catastali:

Sezione:

Foglio: 410

Particella: 357

Subalterno: 708

Compilata da:

Iscritto all'albo:
Architetti


Prov. Milano

N. 10316

Scheda n. 1

Scala 1:200

Piano Terra

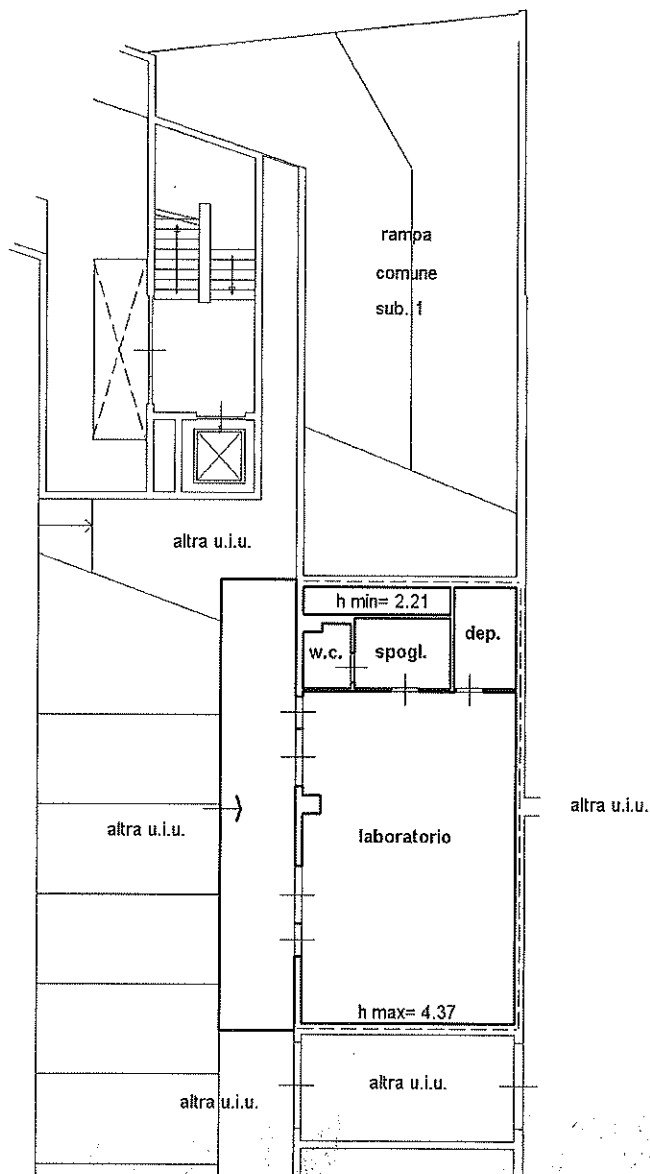

atato dei Fabbricati - Situazione al 06/11/2025 - Comune di MILANO(F205) - < Foglio 410 - Particella 357 - Subalterno 708 >
IA CUSAGO n. 196 Piano T

ultima planimetria in atto

Data: 06/11/2025 - n. T163180 - Richiedente: GRCSRN68D45F205Q

Totale schede: 1 - Formato di acquisizione: A4(210x297) - Formato stampa richiesto: A4(210x297)

**Agenzia del Territorio
CATASTO FABBRICATI
Ufficio Provinciale di
Milano**

Dichiarazione protocollo n. **MI0916160** del **12/11/2008**

Planimetria di u.i.u. in Comune di Milano

Via Cusago

civ. 196

Identificativi Catastali:

Sezione:

Foglio: 410

Particella: 357

Subalterno: 6

Compilata da:

Iscritto all'albo:
Architetti


Prov. Milano

N. 10316

Scheda n. 1

Scala 1:200

Piano Terra
H = 0.00

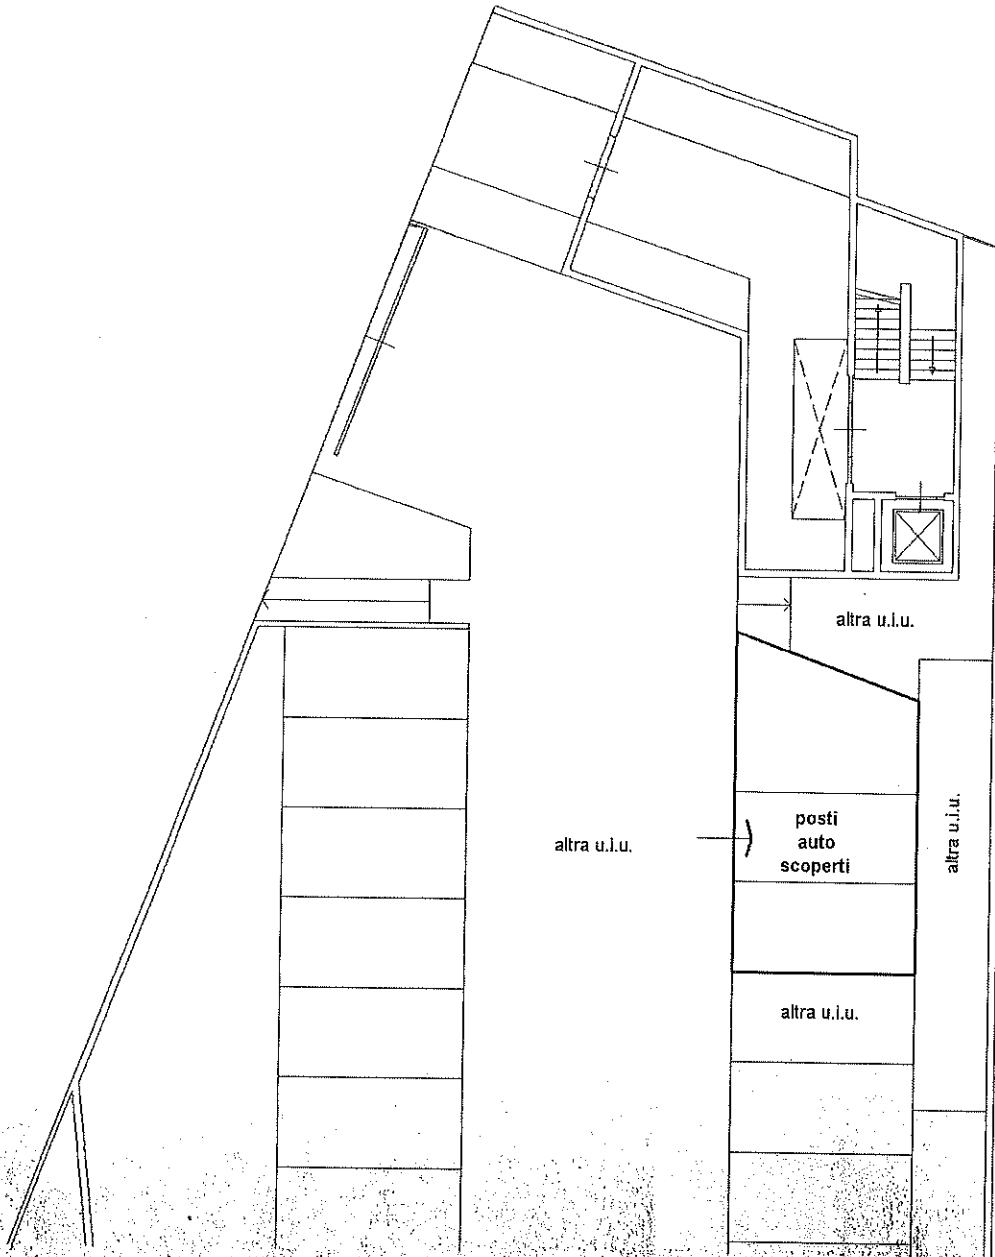

atato dei Fabbricati - Situazione al 06/11/2025 - Comune di MILANO (F205) - < Foglio 410 - Particella 357 - Subalterno 6 >
IA CUSAGO n. 196 Piano T

Prima planimetria in atti

