

Comune di Milano
Ufficio più vicino

CA
STO FABBRICATI
iale di Milano

ELABORATO PLANIMETRICO
Completato da: [redacted]

Iscritto all'albo: Geometri
Particella: 357

Prov. Milano
N. 7399

Comuna di Milano
Foglio: 410
Sezione:
Tipo Mappale n. 458926 del 13/05/2011 Scala 1 : 500


altra u.i.

altra u.i.

L2

L1

parcheggio ed accesso pubblico

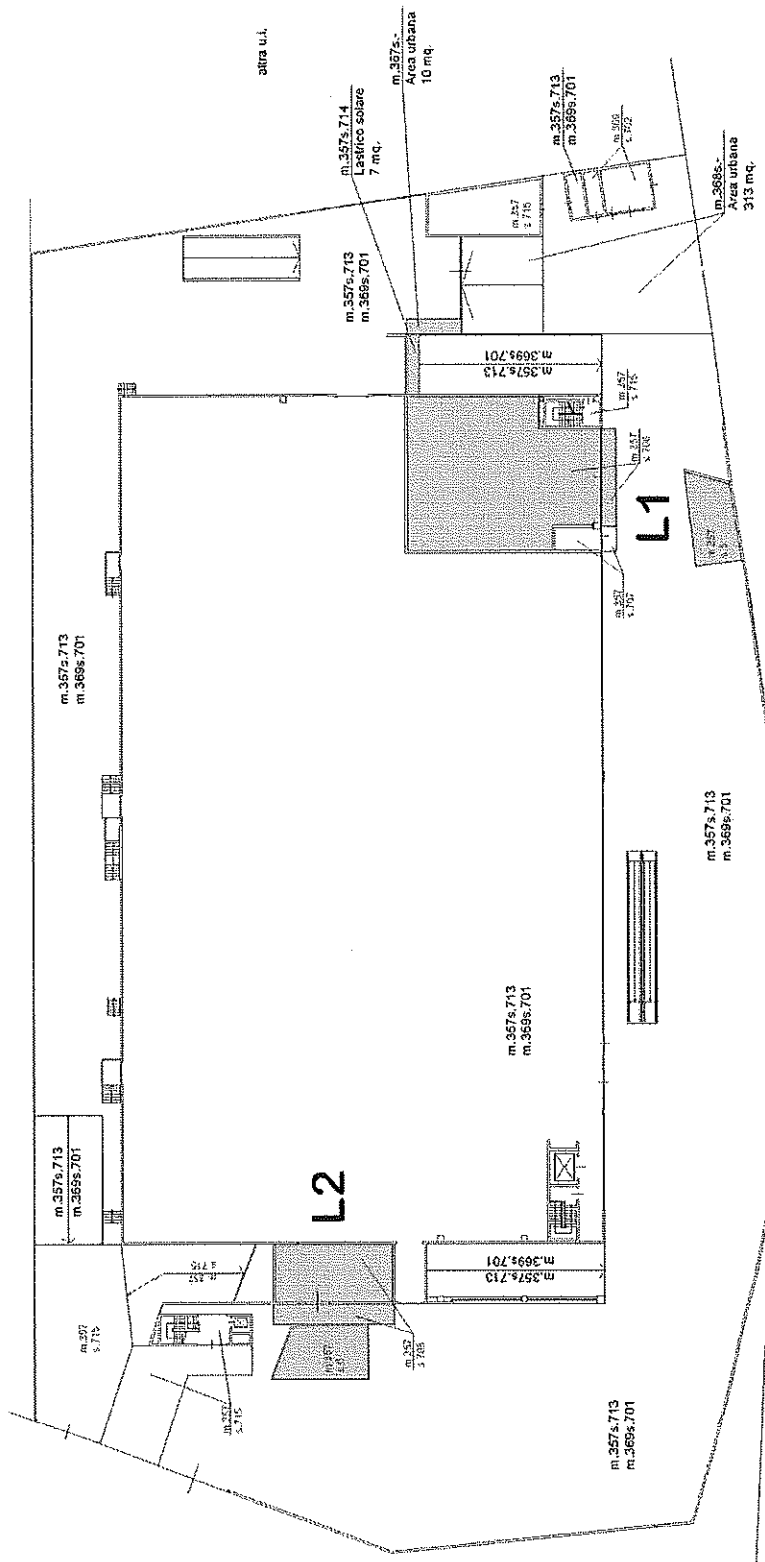

Via Lombardi

PIANO TERRA

