

**Agenzia delle Entrate  
CATASTO FABBRICATI  
Ufficio Provinciale di  
Bergamo**

Dichiarazione protocollo n. BG0037847 del 29/03/2017

Planimetria di u.i.u. in Comune di Cologno Al Serio

Via Papa Giovanni Xxiii

civ. 5

Identificativi Catastali:

Sezione:  
Foglio: 8  
Particella: 4489  
Subalterno: 701

Compilata da:  
Cassani Eugenio





Iscritto all'albo:  
Geometri

Prov. Bergamo

N. 03307

Scheda n. 1

Scala 1:200

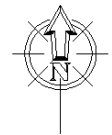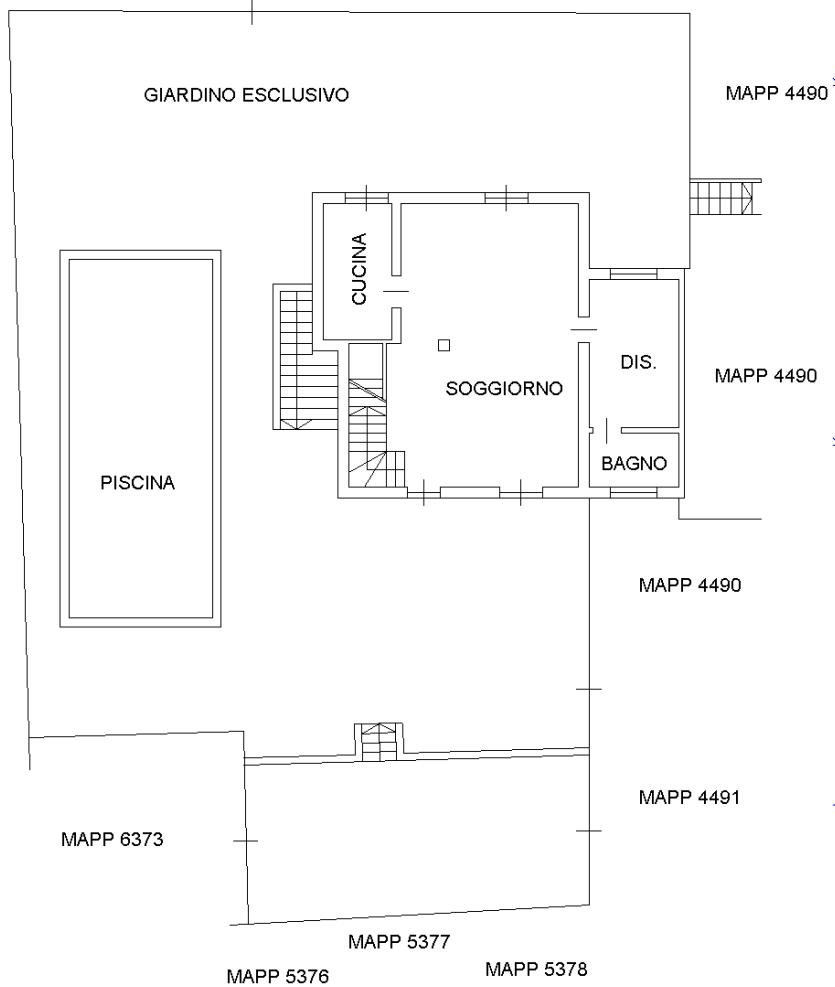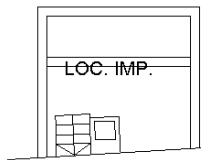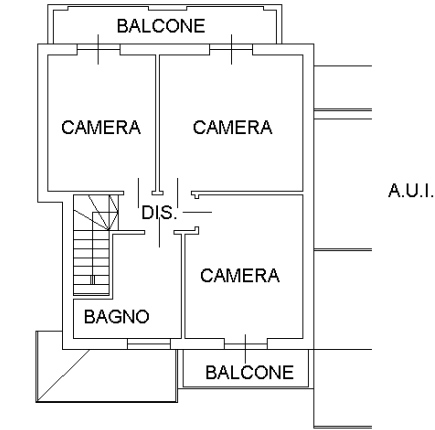

Ultima planimetria in atti

PIANO PRIMO SOTTOSTRADA

**Agenzia delle Entrate**  
**CATASTO FABBRICATI**  
**Ufficio Provinciale di**  
**Bergamo**

Dichiarazione protocollo n. BG0037848 del 29/03/2017

Planimetria di u.i.u. in Comune di Cologno Al Serio

Via Papa Giovanni Xxiii

civ. 5

Identificativi Catastali:

Sezione:

Foglio: 8

Particella: 6373

Subalterno:

Compilata da:  
Cassani Eugenio


Iscritto all'albo:  
Geometri

Prov. Bergamo


N. 03307

Scheda n. 1

Scala 1:200

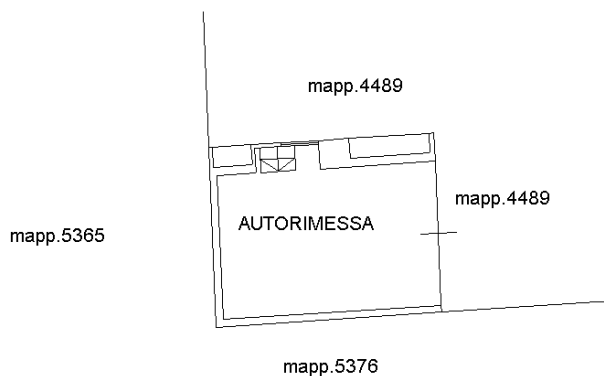

**PIANO TERRA**  
**H=2.40m**

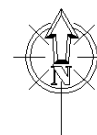

Ultima planimetria in atti

Data: 17/11/2025 - n. T158786 - Richiedente: SPGSFN59T16B180S

Totale schede: 1 - Formato di acquisizione: A4(210x297) - Formato stampa richiesto: A4(210x297)