

Agenzia delle Entrate  
CATASTO FABBRICATI  
Ufficio Provinciale di  
Bergamo

Dichiarazione protocollo n. BG0189197 del 31/07/2015

Planimetria di u.i.u. in Comune di Romano Di Lombardia

Via Balilla

civ. SN

Identificativi Catastali:

Sezione:

Foglio: 9

Particella: 9401

Subalterno: 714

Compilata da:

Rubini Alioscia Alessandro

Iscritto all'albo:


Geometri

Prov. Bergamo

N. 3581

Scheda n. 1

Scala 1:200

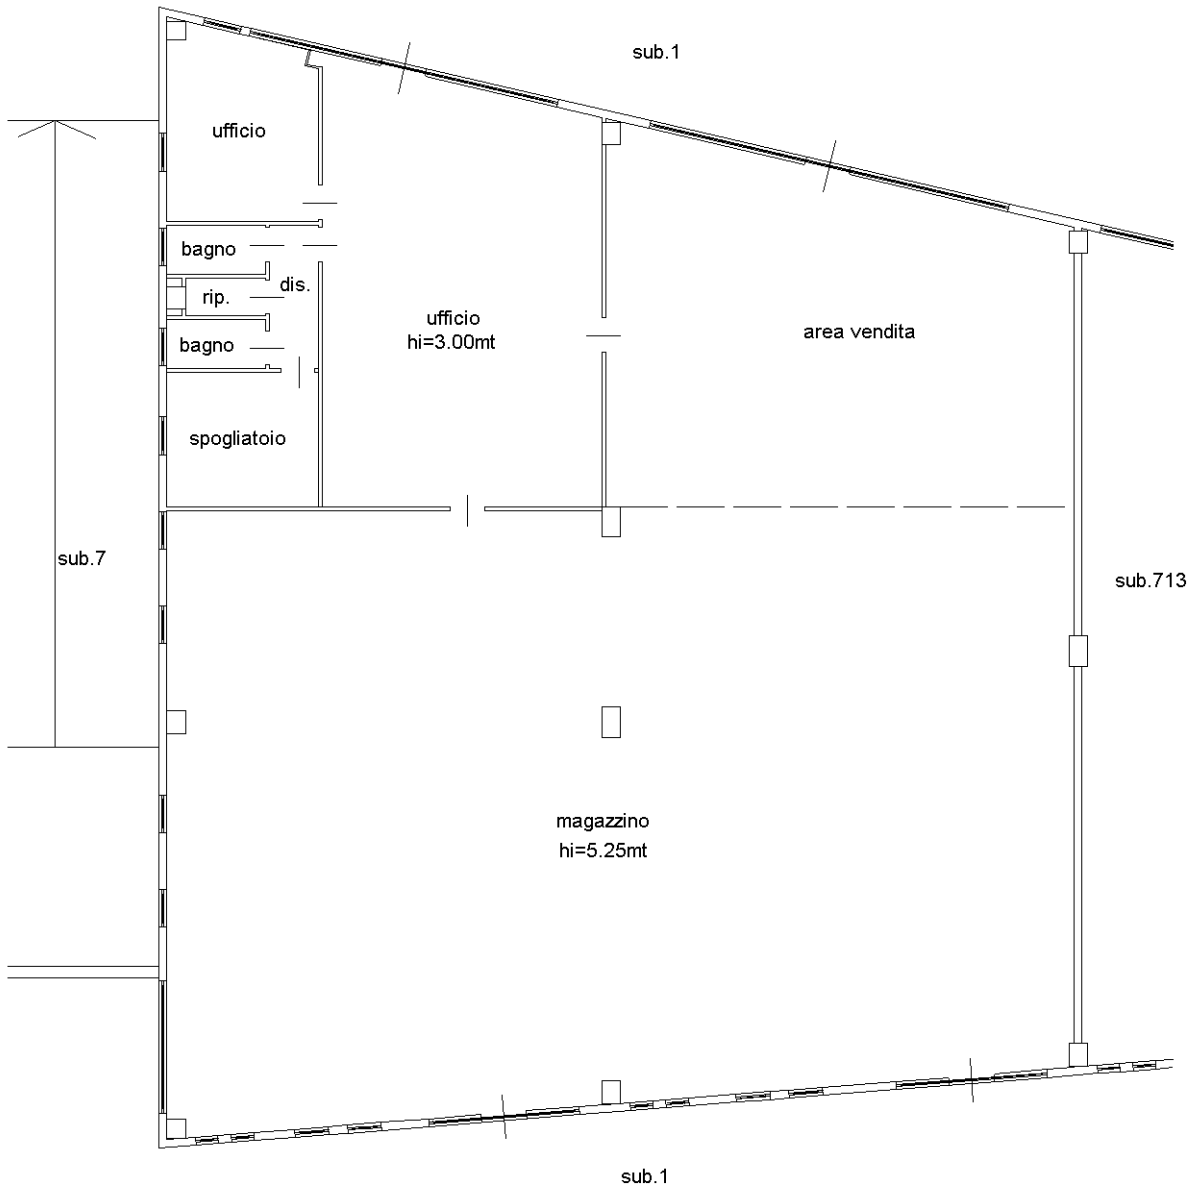

PIANO TERRA



Ultima planimetria in atti