

6

lotto 2




Lotto (2) SUBALTERNO 3

Data: 21/07/2025 - n. T89767 - Richiedente: VLRMSM67D26A944P

Agenzia del Territorio CATASTO FABBRICATI Ufficio Provinciale di Ascoli	Dichiarazione protocollo n. AP0204313 del 09/09/2009 Planimetria di u.i.u. in Comune di Sant'elpidio A Mare Via Guido Rossa civ. 420	
	Identificativi Catastali: Sezione: Foglio: 8 Particella: 14 Subalterno: 3	Compilata da: Marinelli Pasquale Iscritto all'albo: Geometri Prov. Fermo N. 437

Scheda n. 1 Scala 1:200

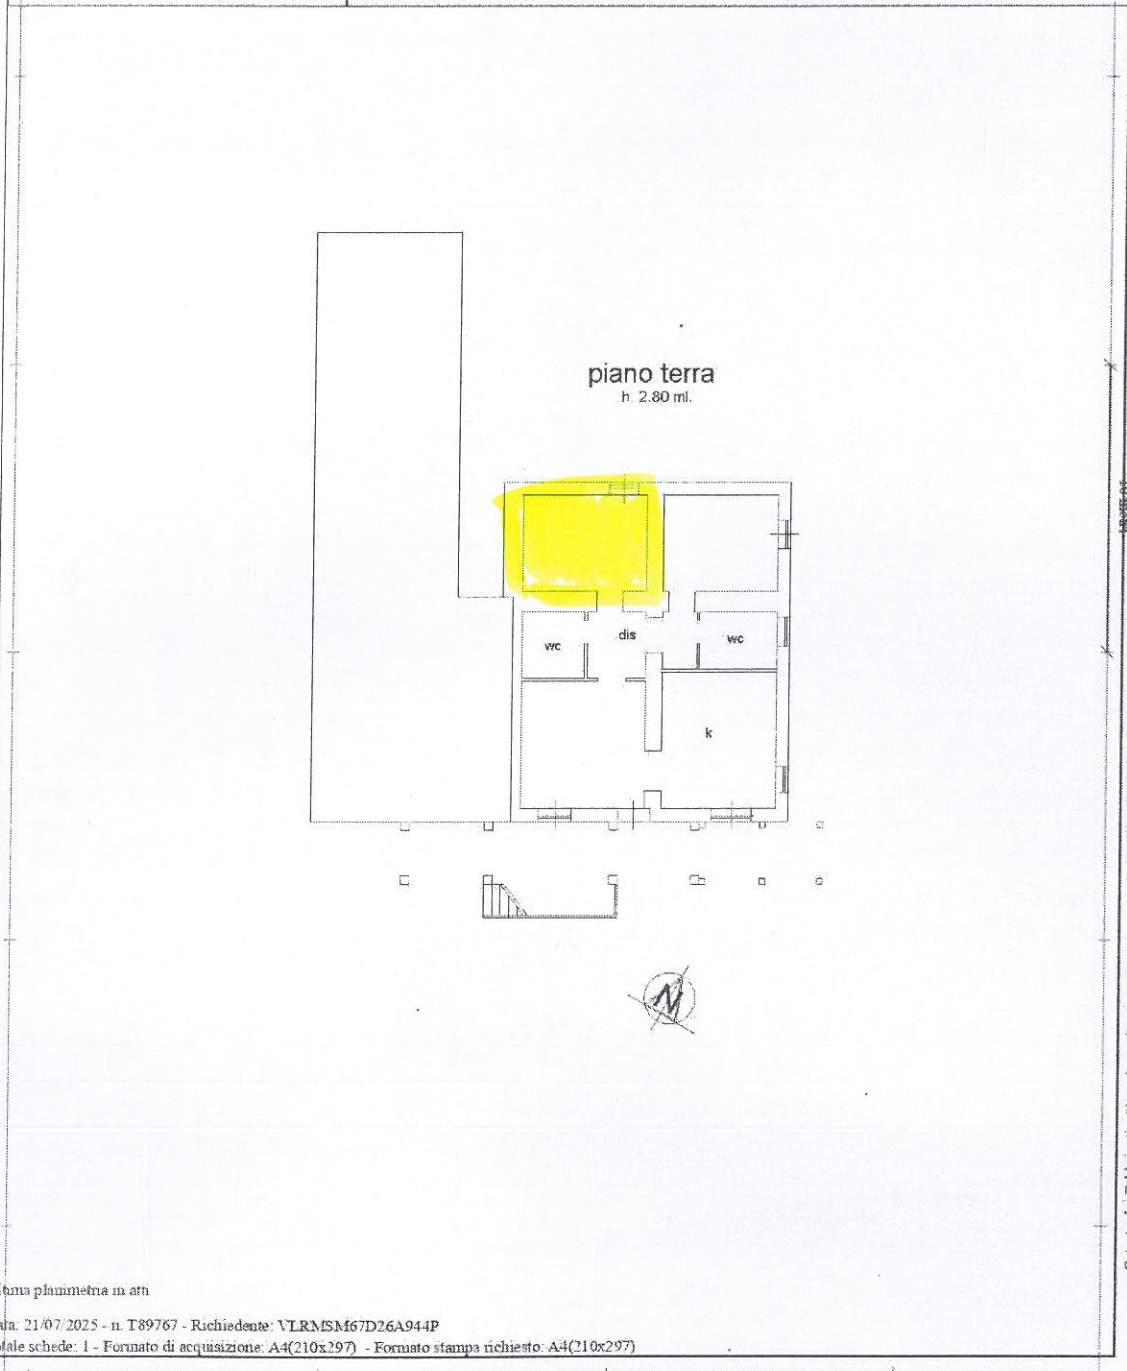

Catasto dei Fabbricati - Situazione al 21/07/2025 - Comune di SANTELPIDIO A MARE(1324) - < Foglio 8 - Particella 14 - Subalterno 3 >
 VIA GUIDO ROSSA n. 420 Piano I

Ultima planimetria in atti
 Data: 21/07/2025 - n. T89767 - Richiedente: VLRMSM67D26A944P
 Totale schede: 1 - Formato di acquisizione: A4(210x297) - Formato stampa richiesto: A4(210x297)

Sistema Da: MASSIMA VAL COLEMANE Da: ADIBADES E I N I A I I E I E I C E D I E M A T E S C A C I C I C O N T I L I 4 - 0 0 - 4 0 E - 4 7 9 E R E L L 7 1 0 6 E 7 9 - 0 3 4 2 0 4