

Agenzia delle Entrate
CATASTO FABBRICATI
Ufficio Provinciale di
Potenza

Dichiarazione protocollo n. PZ0215303 del 22/12/2014

Planimetria di u.i.u. in Comune di Potenza

Via Pretoria

civ. 139-141

Identificativi Catastali:

Sezione:

Foglio: 105

Particella: 1787

Subalterno: 34

Compilata da:

Villani Michele

Iscritto all'albo:
Geometri

Prov. Potenza

N. 2362

Scheda n. 2

Scala 1:100


ALTRA U.I.U.

ALTRA U.I.U.

PIANO TERRA

NEGOZIO

H=3,35

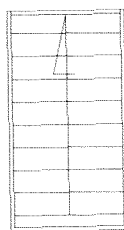

H=3,65

NEGOZIO

H=3,75

VICO PICERNESI

VIA PRETORIA



Catasto dei fabbricati - Situazione al 13/02/2017 - Comune di POTENZA (G.9421) - Foglio: 105 Particella: 1787 - Subalterno 34 -
VIA PRETORIA n. 141 n. 139 piano: S1-T.

Ultima Planimetria in atti

Agenzia delle Entrate
CATASTO FABBRICATI
Ufficio Provinciale di
Potenza

Dichiarazione protocollo n. PZ0215303 del 22/12/2014

Planimetria di u.i.u. in Comune di Potenza

Via Pretoria

civ. 139-141

Identificativi Catastali:

Sezione:

Foglio: 105

Particella: 1787

Subalterno: 34

Compilata da:

Villani Michele

Iscritto all'albo:
Geometri


Prov. Potenza

N. 2362

Scheda n. 1

Scala 1:100

PIANO INTERRATO

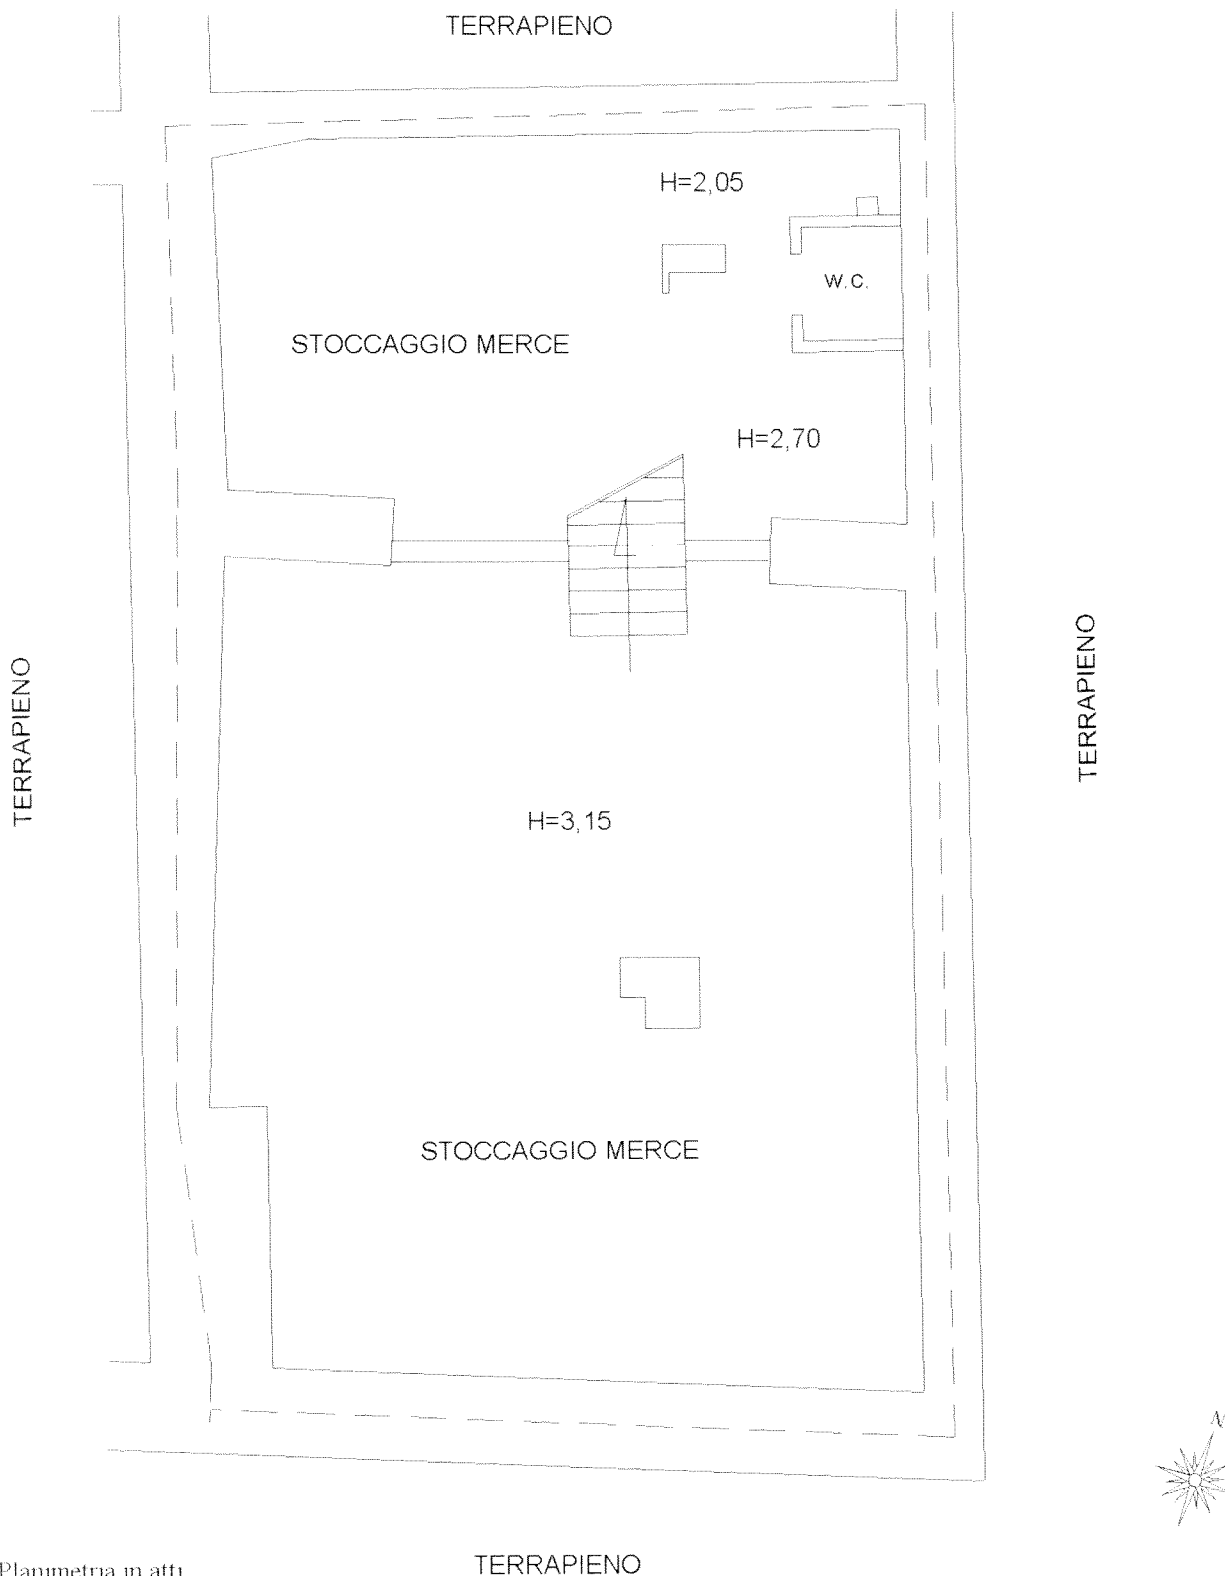

Catasto dei Fabbricati - Situazione al 13/02/2017 - Comune di POTENZA ARG 942 - Foglio 105 Particella 1787 - Subalterno 34 - VIA PRETORIA n. 141 n. 139 piano: S1-T.

Ultima Planimetria in atti

TERRAPIENO