


Agenzia del Territorio
CATASTO FABBRICATI
Ufficio Provinciale di
Bergamo

Dichiarazione protocollo n. BG0101838 del 19/03/2008	
Planimetria di u.i.u. in Comune di Romano Di Lombardia	
Via Balilla	civ. SN
Identificativi Catastali:	Compilata da:
Sezione:	Nozza Dario
Foglio: 9	Iscritto all'albo:
Particella: 9401	Ingegneri
Subalterno: 710	Prov. Bergamo
	N. 1078

Scheda n. 1 Scala 1:200

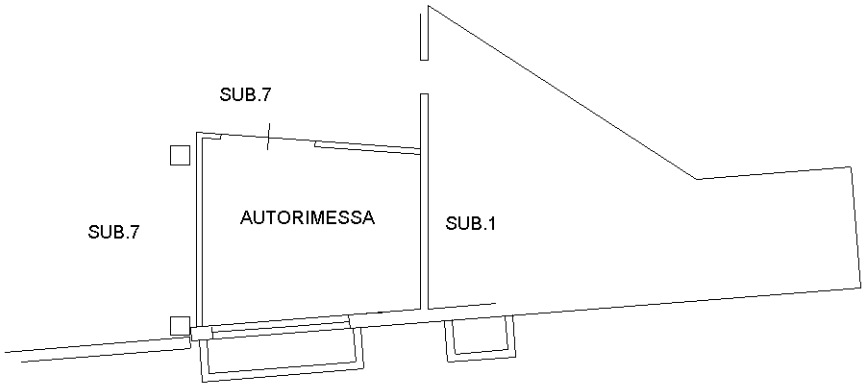

PIANO INTERRATO H=2.45

Ultima planimetria in atti

