

Allegato n.18 : Planimetria catastale Bene n. 2
stato di fatto (Piano terra)
Redatta dal CTU


**Agenzia del Territorio
CATASTO FABBRICATI
Ufficio Provinciale di
TRAPANI**

Dichiarazione protocollo n. _____ del _____
Planimetria di u.i.u. in Comune di **Gibellina Nuova**
Via Pitrè _____ civ. 35

Identificativi Catastali:
Sezione:
Foglio: **1**
Particella: **214**
Subalterno: DA ASSEGNARE CON LA NUOVA DOCFA

Compilata da:
Marchese Salvatore
Iscritto all'albo:
Ingegneri
Prov. Agrigento N. 720

Scheda n.2 Scala 1:200

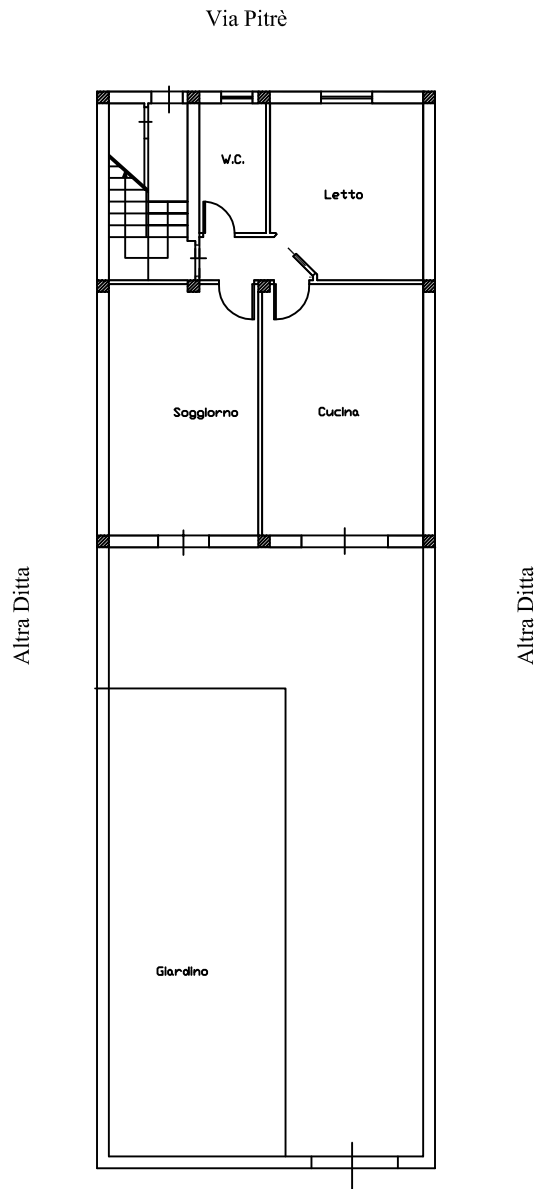

Bene n. 2 (Piano Terra) Scala 1/200

Via Empedocle

