

**Agenzia delle Entrate
CATASTO FABBRICATI
Ufficio provinciale di Como**

ELABORATO PLANIMETRICO

Compiato da: ██████████

Iscritto all'albo: Geometri

N. 1333

Comune di San Fermo Della Battaglia - San Fer Sezione: Foglio: 5


Particella: 3269

Protocollo n. CO0022158 del 01/03/2024


Dimostrazione grafica del subalterno

Tipo Mappa n.


Scala 1 : 500

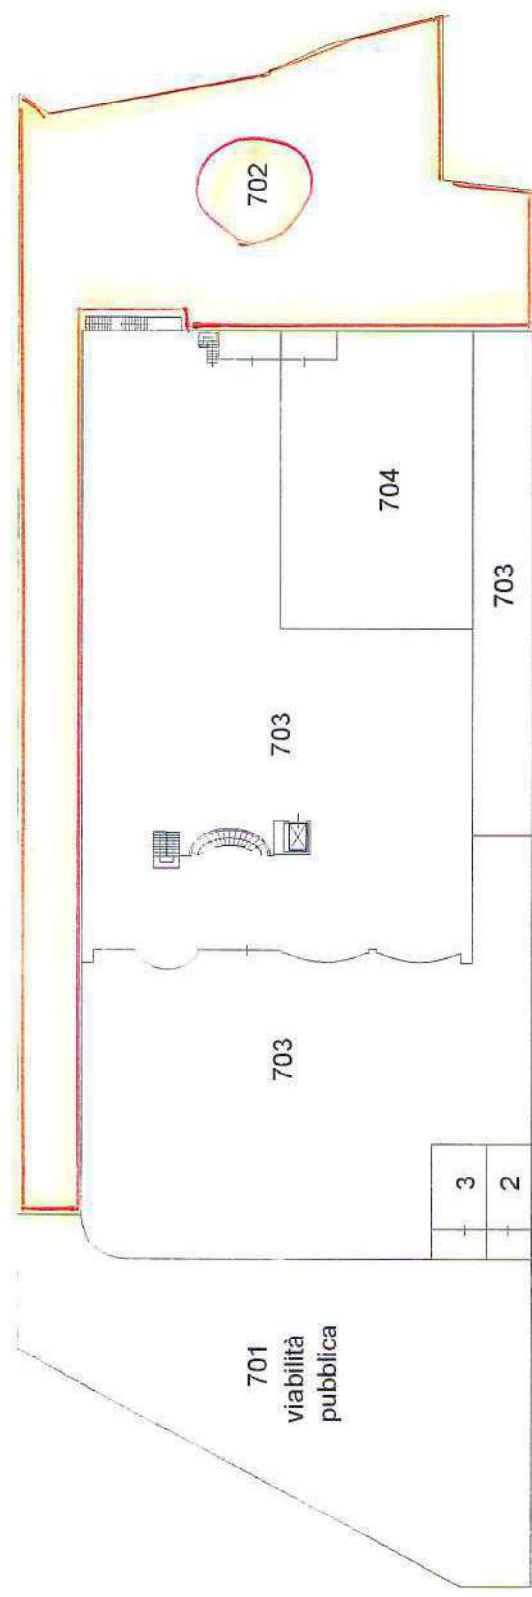

PIANO TERRENO

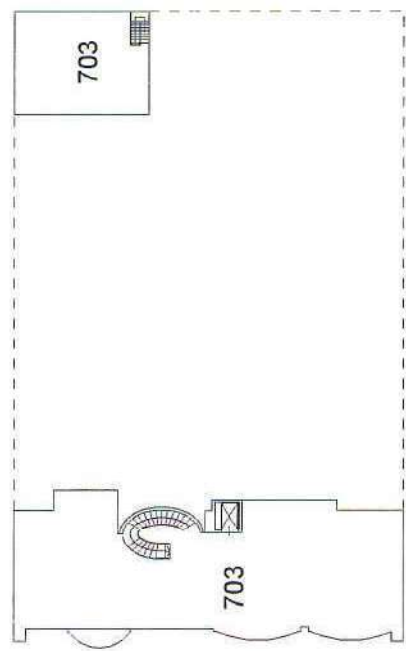

PIANO PRIMO

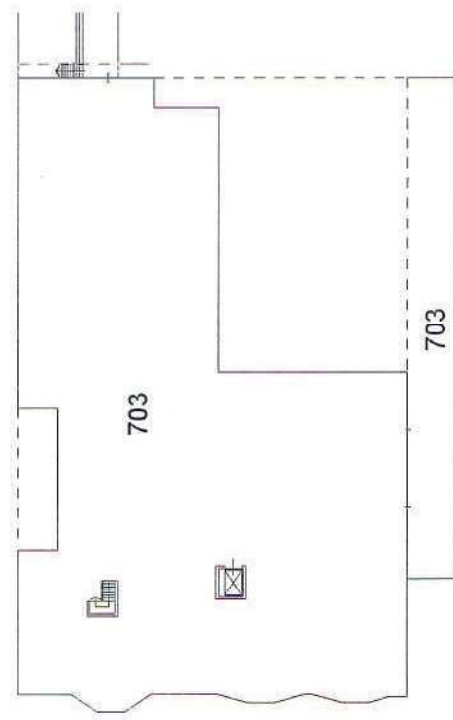

PIANO PRIMO SOTTOSTRADA

