

Agenzia del Territorio
CATASTO FABBRICATI
Ufficio Provinciale di
La Spezia

Dichiarazione protocollo n. SP0006143 del 13/01/2011

Planimetria di u.i.u. in Comune di Sarzana

Via Brigata Partigiana Ugo Muccini

civ. SNC

Identificativi Catastali:

Sezione:

Foglio: 41

Particella: 594

Subalterno: 20

Compilata da:
Synchanska Nataliya

Iscritto all'albo:
Geometri

Prov. La Spezia

N. 1571


Scheda n. 1

Scala 1:100

PIANO PRIMO


h= 2.75 m

SUB.19

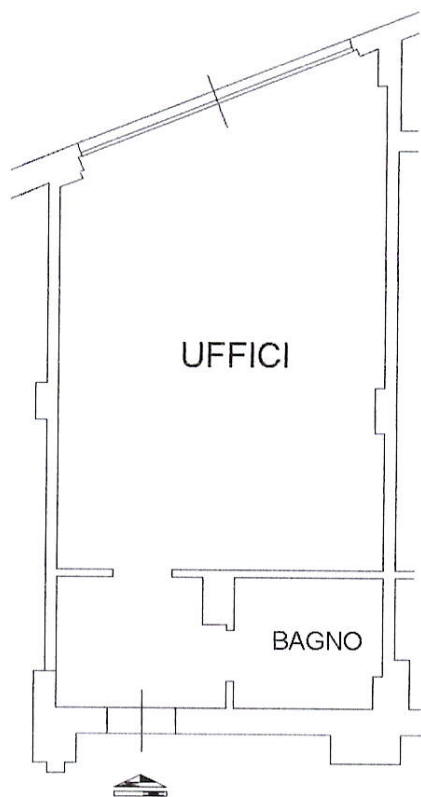

SUB.22

SUB.117

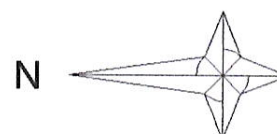


Ultima planimetria in atti

Data: 04/05/2021 - n. T147287 - Richiedente: TNCCLD64M04E463J

Totale schede: 1 - Formato di acquisizione: A4(210x297) - Formato stampa richiesto: A4(210x297)

Catasto dei Fabbricati - Situazione al 04/05/2021 - Comune di SARZANA (1449) - < Foglio: 41 - Particella: 594 - Subalterno: 20 >
VIA BRIGATA PARTIGIANA UGO MUCCINI SNC piano: 1;

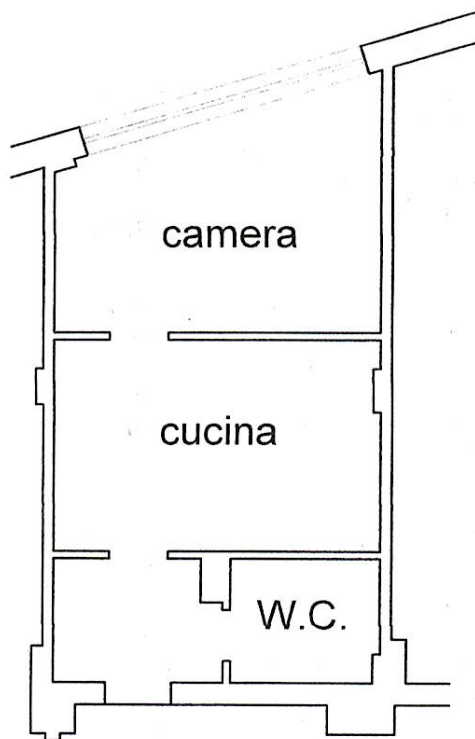

planimetria stato attuale