


MOD. AN (CEU)  
LIRE  
800

MINISTERO DELLE FINANZE  
DIPARTIMENTO DEL TERRITORIO  
**CATASTO EDILIZIO URBANO** (RD. 13-4-1939, n. 652)




MODULARIO  
F. 102, mod. 004

Planimetria di u.i.u. in Comune di MARNATE via PISA civ. ....

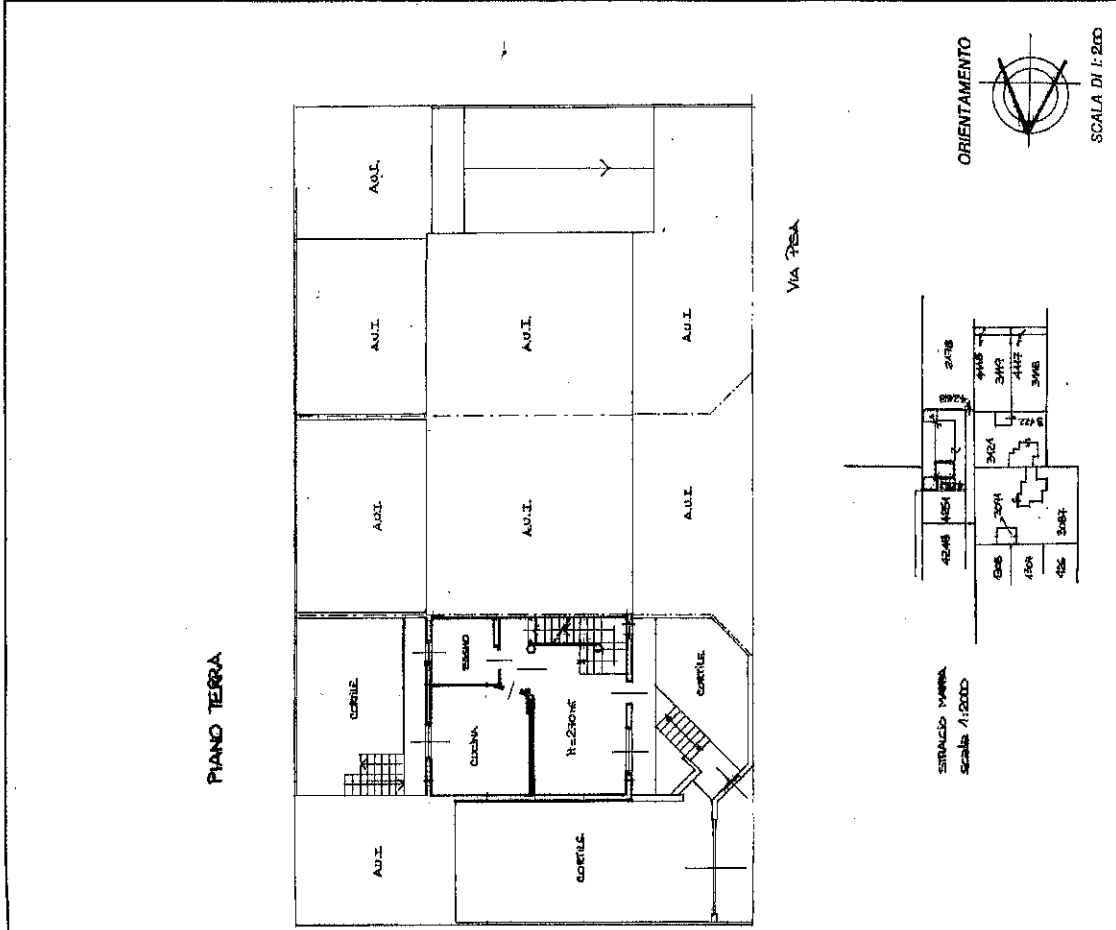




VIA PISA

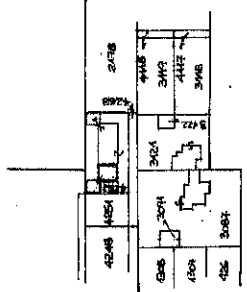

TRASMARCO ALLUSICO  
**VARESE**  
605003



Compilata dal Geometra .....  
Dichiarazione di N.C.    
Denuncia di variazione  
Identificativi catastali  
F. n. 4252 sub. 1, univ. 0 della comune di VARESE  
Iscritto all'albo dei Geometri .....  
15 SET. 1998

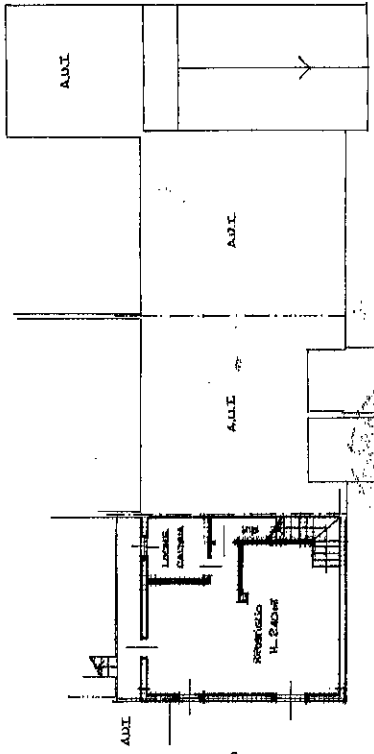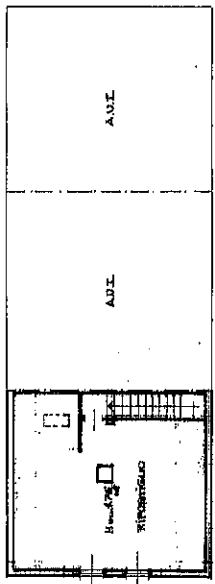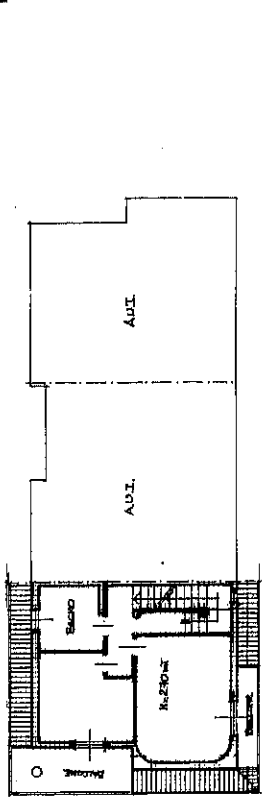

Ultima planimetria in atti

MODULARIO  
a.r.k.n. 497

MINISTERO DELLE FINANZE




DIPARTIMENTO DEL TERRITORIO

# CATASTO EDILIZIO URBANO (RDL 13-4-1939, n. 652)

LIRE  
200


Planimetria di u.i.u. in Comune di MARNATE via PISA civ. ....

PIANO TERRA

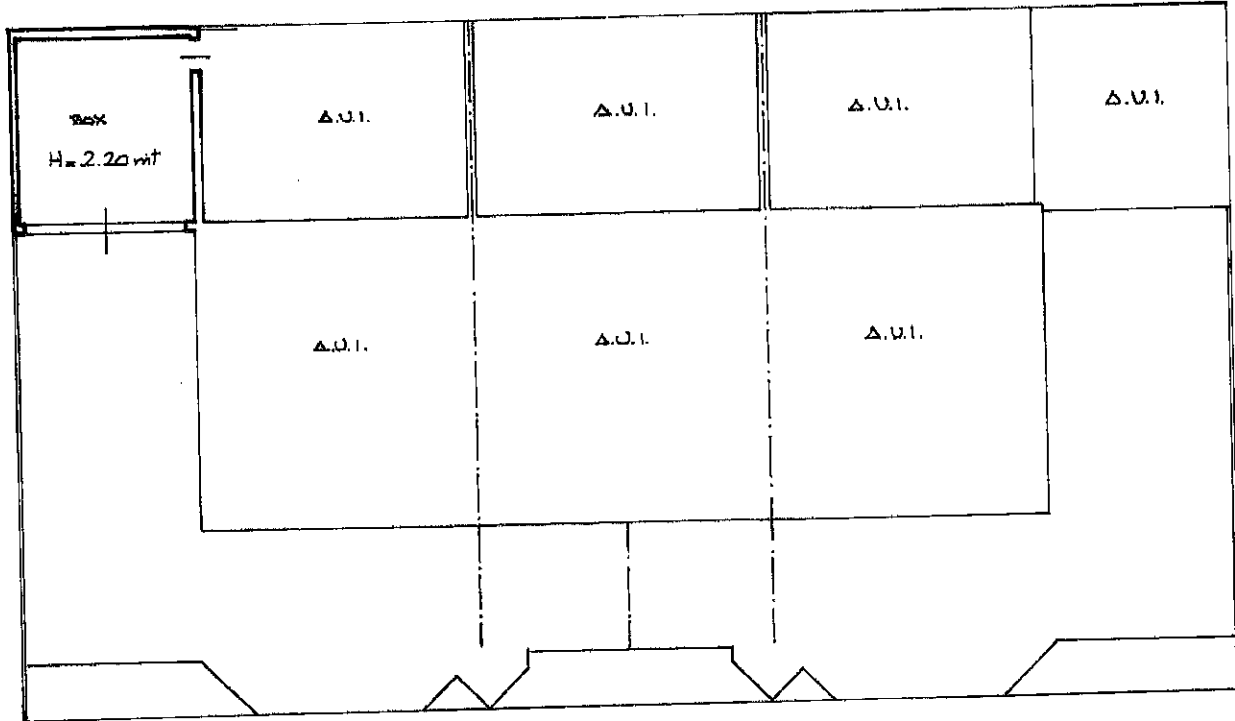

Via Pisa

STRALCIO MAPPA C.T.  
SCALA 1:2000

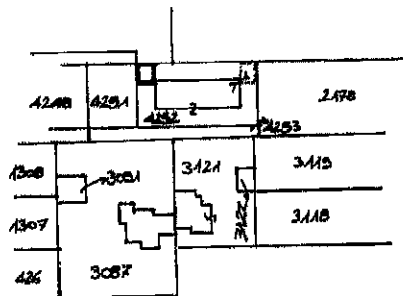

ORIENTAMENTO



SCALA DI 1:2000

Roma - Istituto Poligrafico e Zecca dello Stato - P.V.

Dichiarazione di N.C.   
Denuncia di variazione

Compilata dal GEOMETRA  
(Titolo, cognome e nome)

iscritto all'albo dei GEOMETRI

della provincia di Varese

U.T.E. VAP

17 SET. 1998

Prot. 605003

Ultima planimetria catastale

Data presentazione: 17/09/1998 - Data: 09/10/2025 - n. T43649 - Richiedente:

Totale schede: 1 - Formato di acquisizione: A4 (210x297) - Formato stampa Hoffmeister: A4 (210x297)

Catasto del Comune di MARNATE (E965) - < Foglio 4 - Particella 4252 - Subalterno 5 >  
Via PISA n. 47 Piano I

