



distacco su esterno

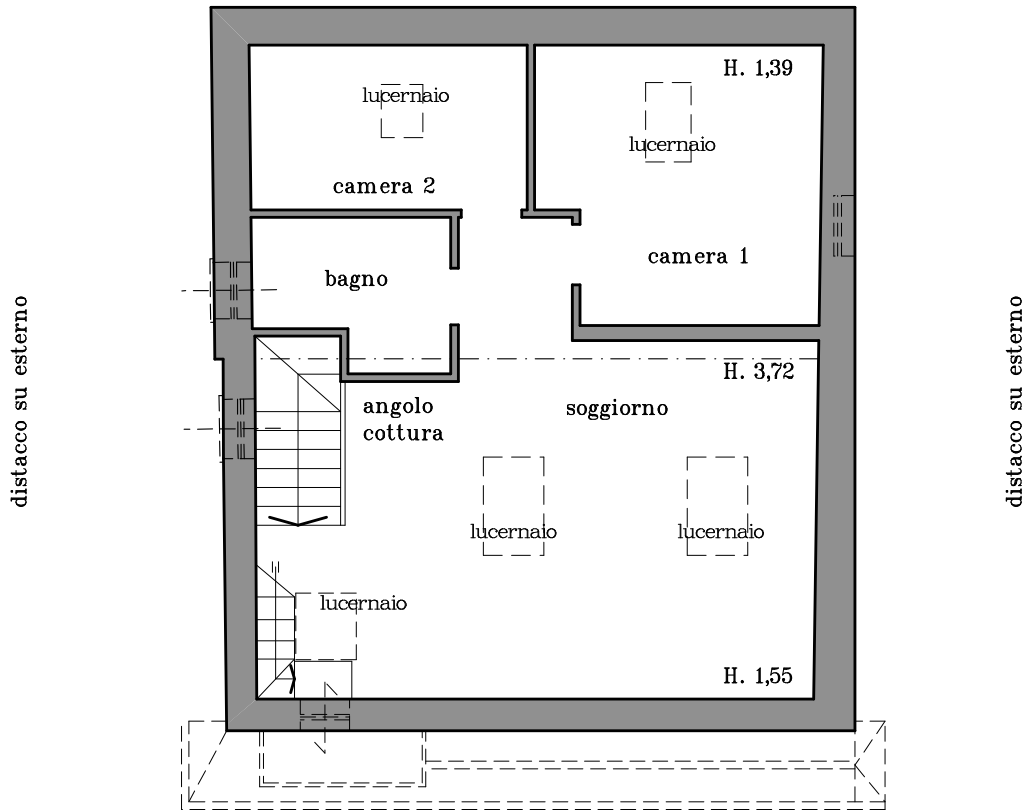

Via Sapello

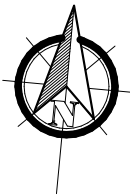

Via Sapello 15/3 – 16156 Genova
piano terzo

PLANIMETRIA STATO ATTUALE
Stato attuale – scala 1:100