

**Agenzia del Territorio
CATASTO FABBRICATI
Ufficio Provinciale di
Milano**

Dichiarazione protocollo n. MI0316134 del 14/04/2005

Planimetria di u.i.u. in Comune di Desio

Via De Luca

civ. 15

Identificativi Catastali:

Sezione:

Foglio: 43

Particella: 117

Subalterno: 703

Compilata da:

Gatti Paolo Antonio

Iscritto all'albo:


Architetti

Prov. Milano

N. 10122

Scheda n. 1

Scala 1:200

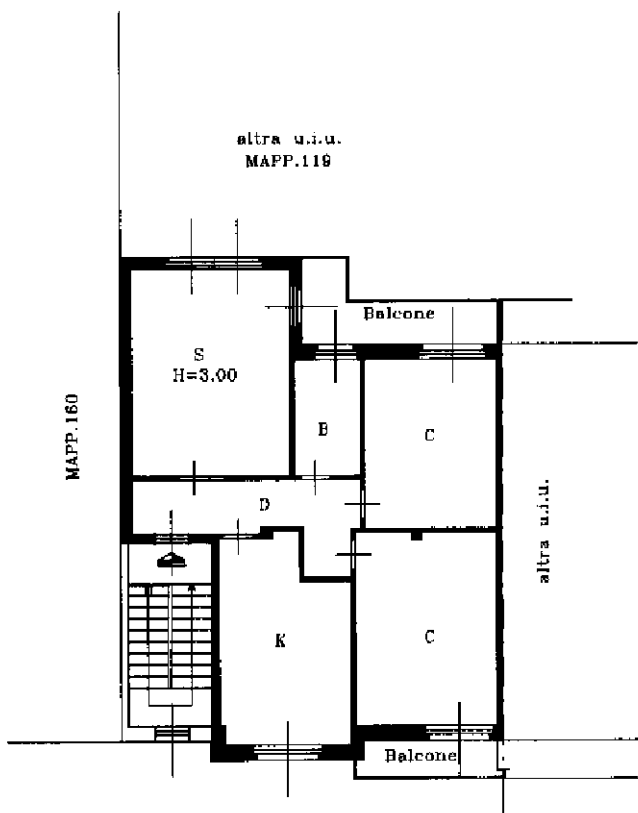

V I A D E L U C A

Piano Secondo



Ultima planimetria in atti

Catasto dei Fabbricati - Situazione al 08/09/2025 - Comune di DESIO(D286) - < Foglio 43 - Particella 117 - Subalterno 703 >
VIA ANTONIO DE LUCA n. 15 Piano 2