

**PERIZIA RE 251\_2025**

**LOTTO 1 – BENE N. 1**

**ALLEGATO 4**

**CONFRONTO COSTRUITO / DEMOLITO SUB 2**




**Agenzia del Territorio**  
**CATASTO FABBRICATI**  
 Ufficio Provinciale di  
**Genova**


Dichiarazione protocollo n. 6522247 del 09/10/2025	
Planimetria di u.i.u. in Comune di Noveglia	
Frazione di Piccola	
Identificativi Catastrali	Completata da
Sezione: 003169 36	Geom. _____
Particella: 308	Prov. Genova
Subalterno: 2	N. 2224

Scheda n. 1 Scala 1:100

ALLEGATO 4

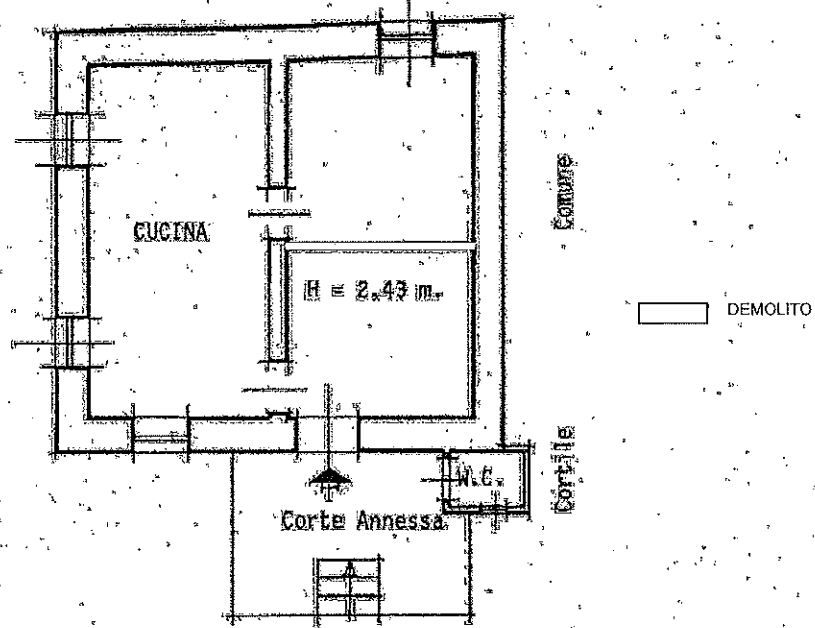

**PIANO PRIMO (REALZATO)**

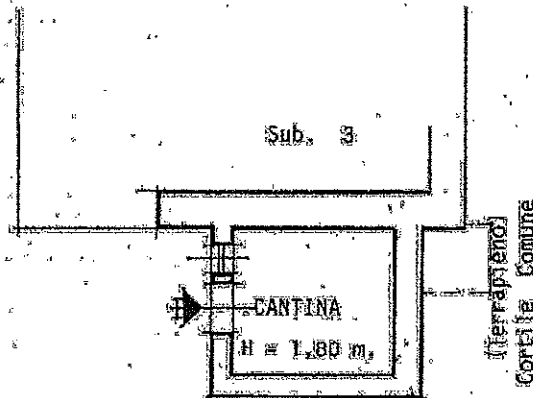

**PIANO TERRA (SEMENTI)**

Data di presentazione: 09/08/2007 - Data: 09/10/2025 - N. pratica: GE0136624/2025 - Richiedente: BELLINO RAFFAELLA - Ultima p. Scheda: 1 di 1 - Formato di acq.: A4(210x297) - Fatt. di scala: 1:1

