

Agenzia delle Entrate
CATASTO FABBRICATI
Ufficio Provinciale di
Macerata

Dichiarazione protocollo n. MC0067756 del 21/11/2018

Planimetria di u.i.u. in Comune di **Pollenza**

Contrada Vaglie

civ. 25

Identificativi Catastali:

Sezione:

Foglio: **30**

Particella: **185**

Subalterno: **14**

Compilata da:

Saliccia Sante

Iscritto all'albo:

Geometri


Prov. **Macerata**

N. **508**

Scheda n. 1

Scala 1: 200

PT

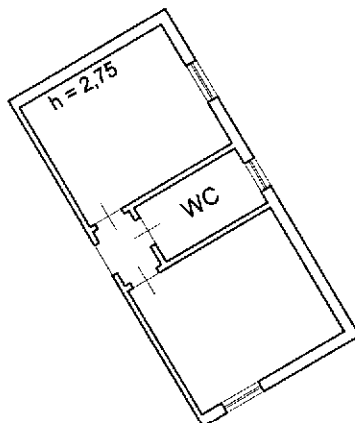

Ultima planimetria in atti

Data: 29/09/2025 - n. T27280 - Richiedente: PSSPLA65M50L366F

Totale schede: 1 - Formato di acquisizione: A4(210x297) - Formato stampa richiesto: A4(210x297)



Agenzia delle Entrate
CATASTO FABBRICATI
Ufficio Provinciale di
Macerata

Dichiarazione protocollo n. MC0067756 del 21/11/2018

Planimetria di u.i.u. in Comune di **Pollenza**

Contrada Vaglie

civ. 25

Identificativi Catastali:

Sezione:

Foglio: **30**

Particella: **185**

Subalterno: **16**

Compilata da:

Saliccia Sante

Iscritto all'albo:

Geometri


Prov. **Macerata**

N. **508**

Scheda n. 1

Scala 1: 200

PS1

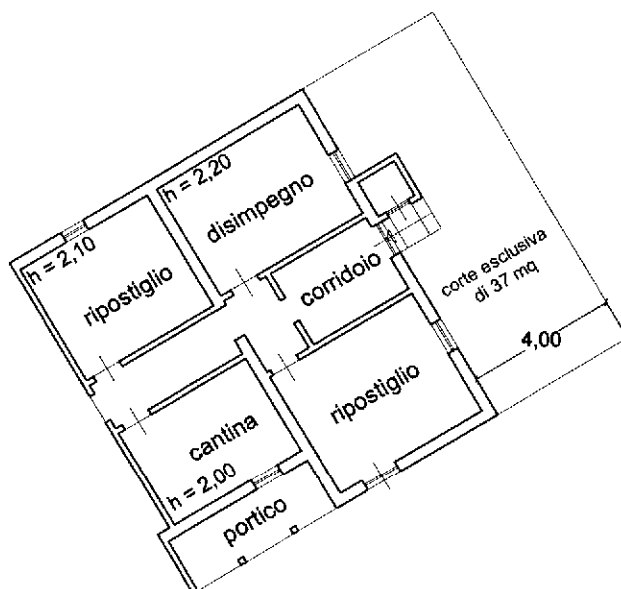

Ultima planimetria in atti

Data: 29/09/2025 - n. T27729 - Richiedente: PSSPLA65M50L366F

Totale schede: 1 - Formato di acquisizione: A4(210x297) - Formato stampa richiesto: A4(210x297)

