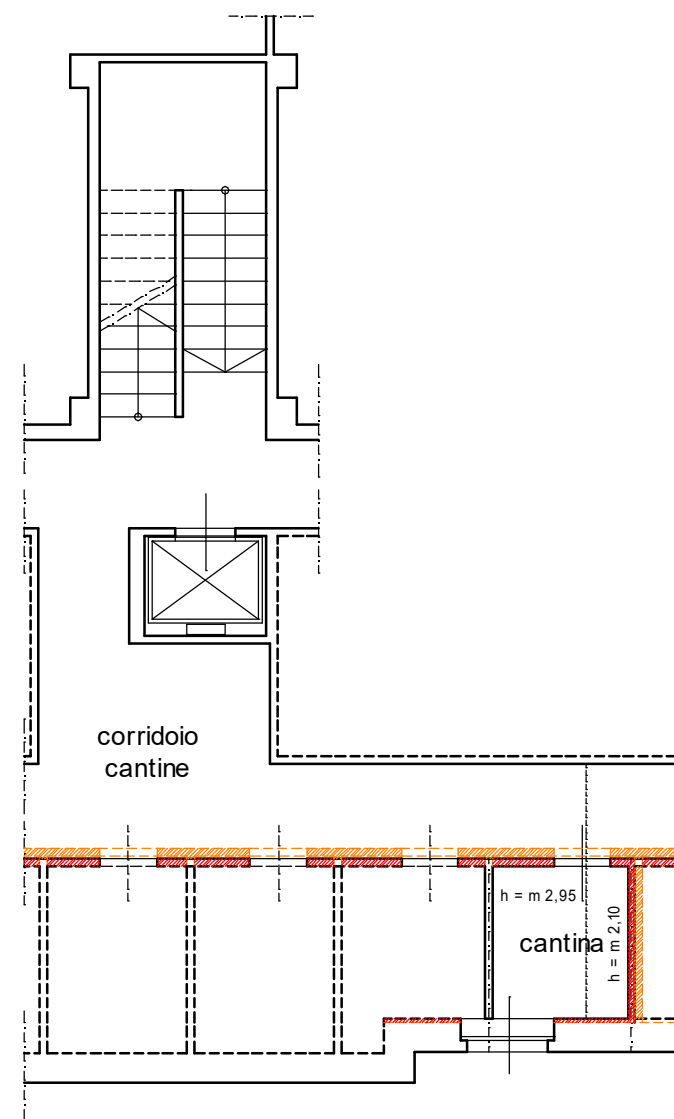
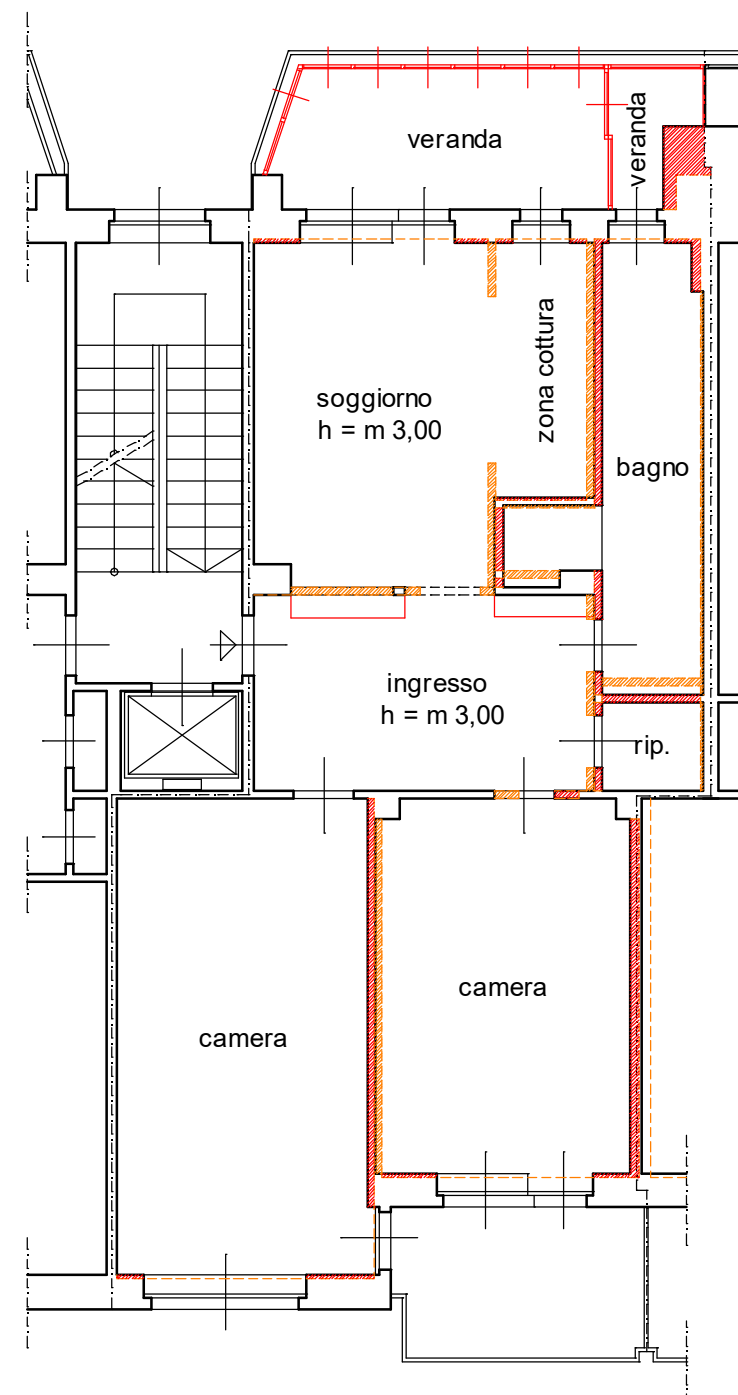

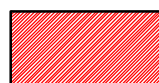


piano seminterrato 1:100




piano 2° (3°f.t.) 1:100



-  opere "in meno"
-  opere "in più"

dott. arch. Giorgio TARDITI - Via Santorre di Santarosa 3 - 10064 Pinerolo (TO) - tel. 3357045348 - email: tarditi.giorgio.architetto@gmail.com

Creditore precedente	Comune COLLEGGNO (TO) - Via Vandalino n°43	Lotto 1	
Debitori	Oggetto CONFRONTO SITUAZIONE AUTORIZZATA CON SITUAZIONE ATTUALE RILEVATA IL 07.10.2025		
Procedimento esecutivo N°354/2025 DEL RUOLO GENERALE TRIBUNALE DI TORINO	Data NOVEMBRE 2025	Scala 1:100	