


Rilievo stato dei luoghi

Rappr. in scala 1/100

Piano Terra

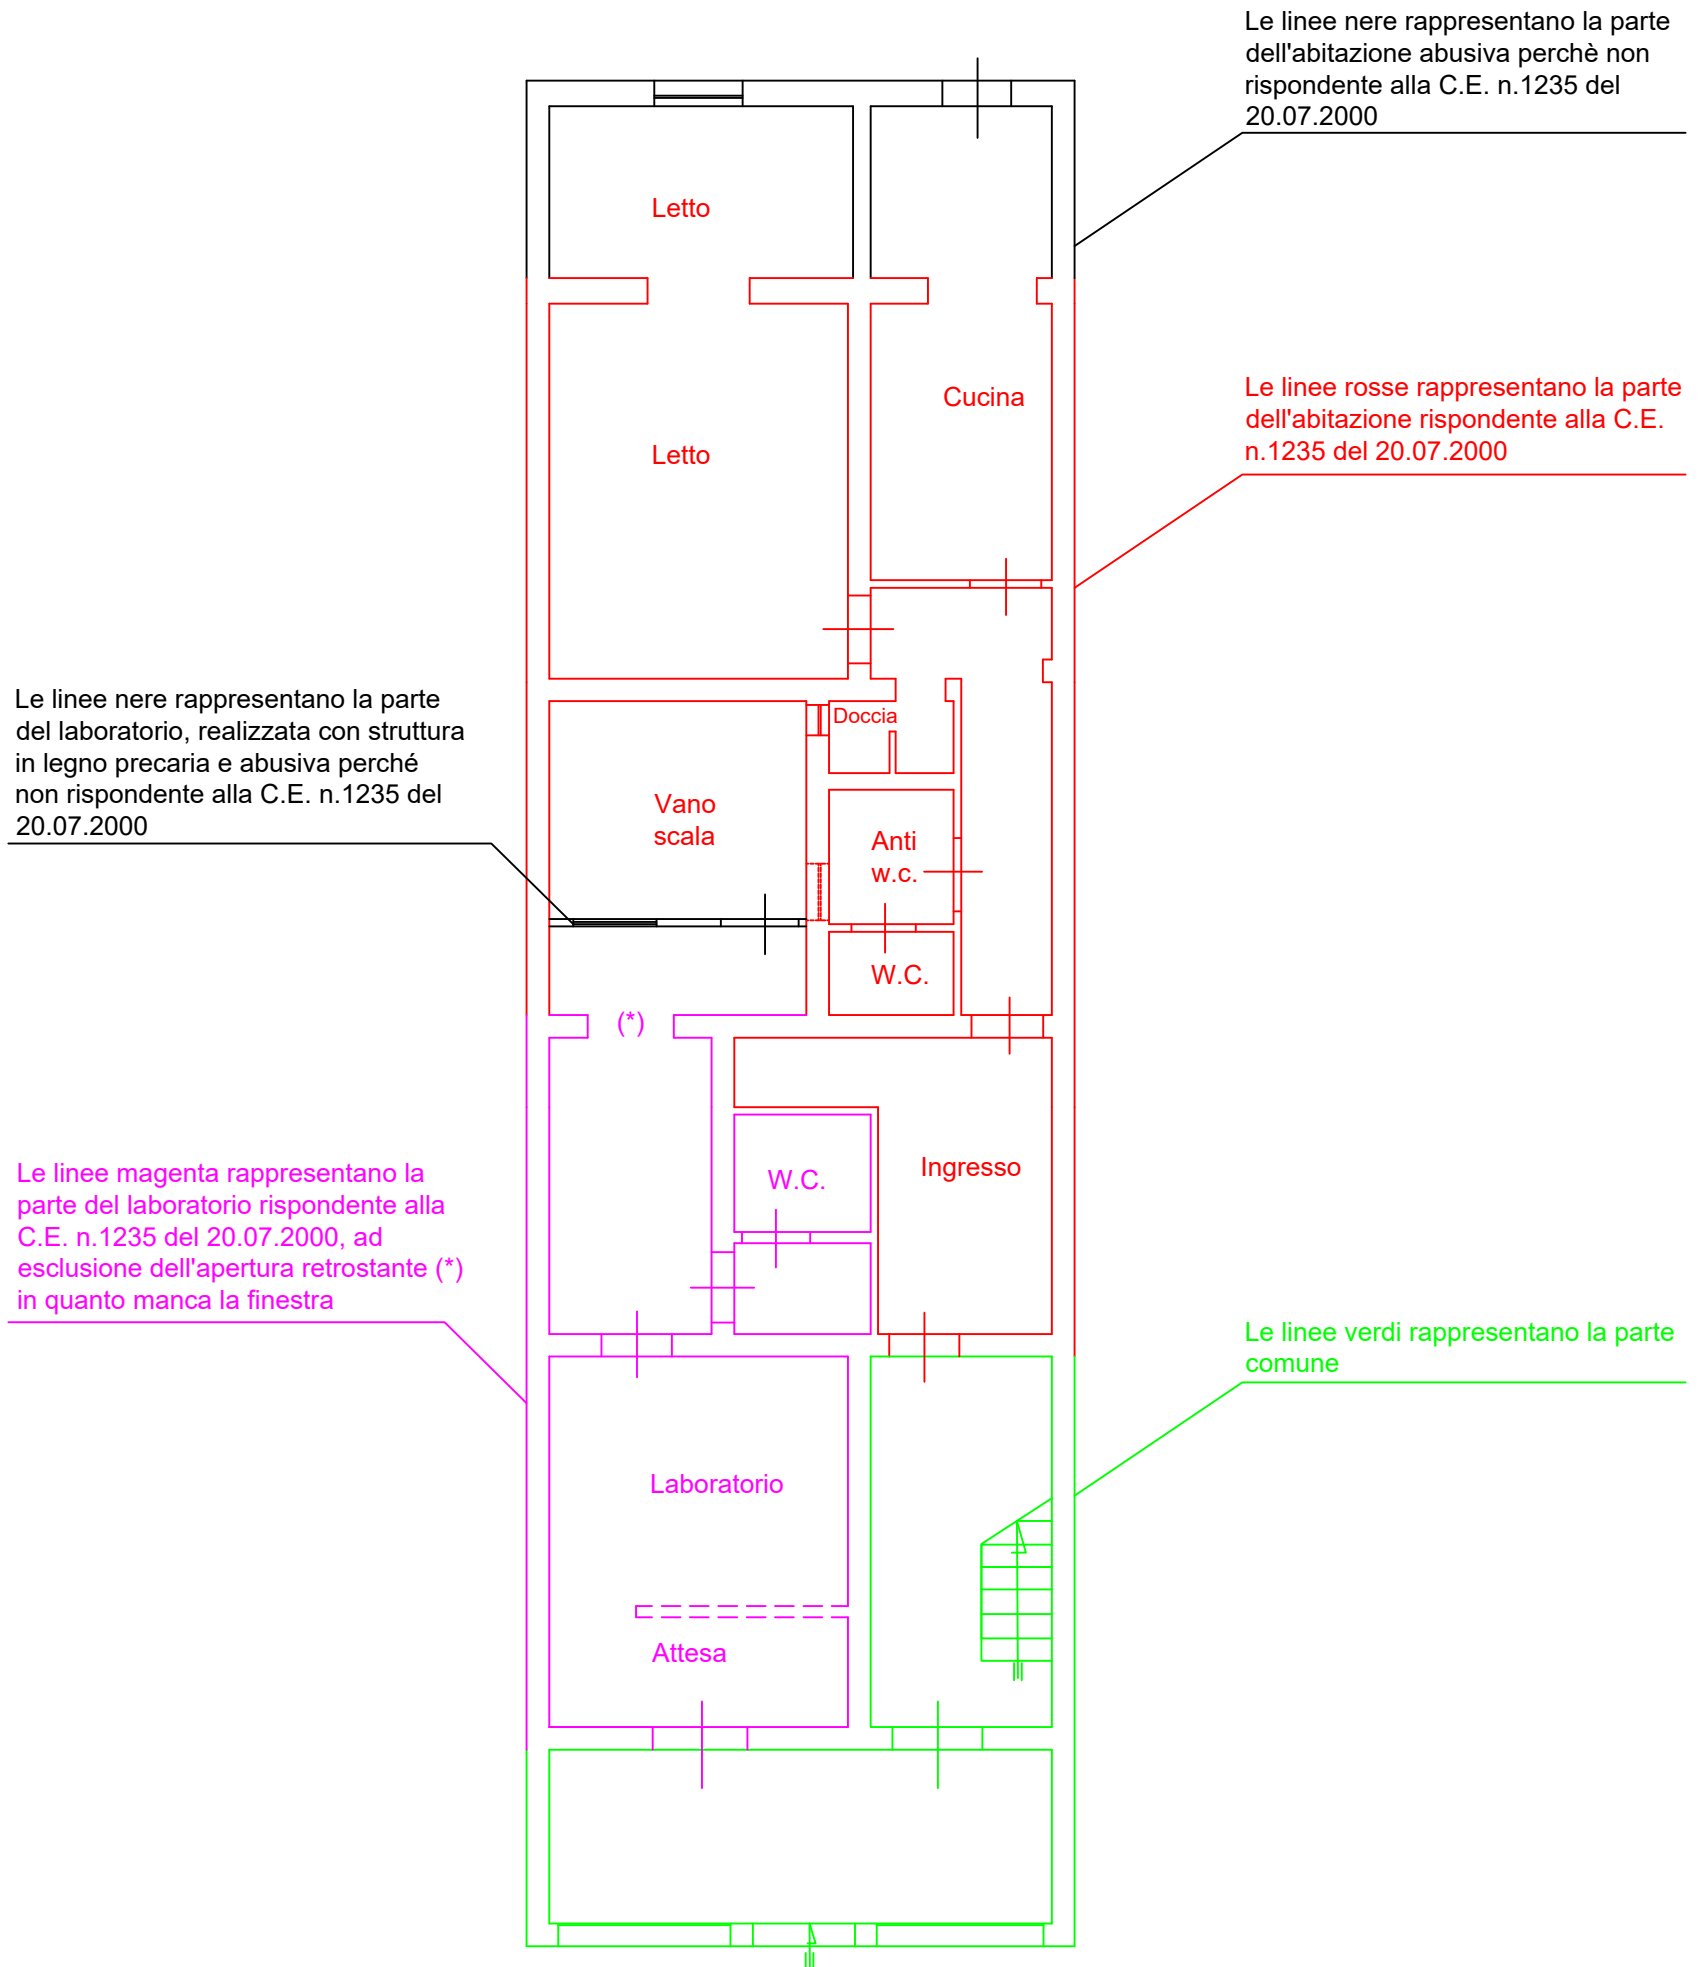

Via Luigi Vaccara

L'Esperto nominato
Dott. Per. Edile
Giuseppe Ciulla