


**Agenzia del Territorio
CATASTO FABBRICATI
Ufficio Provinciale di
Trapani**

Dichiarazione protocollo n. 000111262 del 30/04/2002 Planimetria di u.i.u. in Comune di Mazara Del Vallo Via Luigi Vaccara civ. 36	
Identificativi Catastali: Sezione: Foglio: 188 Particella: 2828 Subalterno: 4	Compilata da: Titone Gaspare Iscritto all'albo: Geometri Prov. Trapani N. 934

Scheda n. 1 Scala 1:200

PIANO TERRA H= 3.80

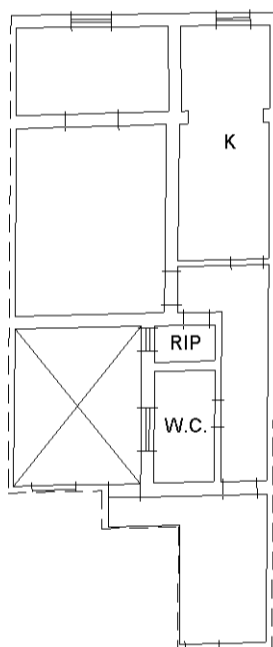

manu 01

Catasto dei Fabbricati - Situazione al 13/09/2025 - Comune di MAZARA DEL VALLO(F061) - < Foglio 188 - Particella 2828 - Subalterno 4 >
VIA LUIGI VACCARA n. 36 Piano T